


62 kvm

2 rum och kök

LGH: D1005

Plan: 10

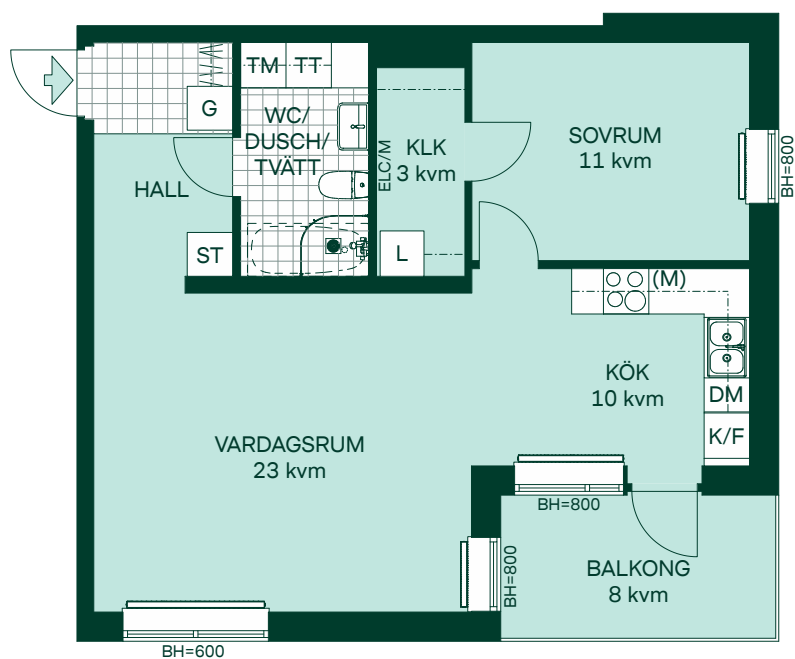

- Kyl/Frys
- Glaskeramikhäll med ugn
- Diskmaskin
- Torktumlare
- Tvättmaskin
- Garderobskåp
- Städsåp
- Linnesåp
- Mikro som tillval
- Radiator
- Hatthylla
- Elcentral/Multimediaskåp
- Bröstningshöjd

Generell takhöjd 2,5m

SKALA 1:100



15	16
14	15
13	14
12	13
11	12
10	11
09	10
09	09

