



# Äppellunden i Sigtuna stadsängar

121 kvm  
5 rum och kök

Hus: 102, 108, 114, 117, 118, 127  
Upplåtelseform: Bostadsrätt

	Diskmaskin		Kapphylla
	Inbyggnadshäll		Förberett för handdukstork
	Frys		Tillvalsvägg
	Kylskåp		Radiator
	Högskåp med ugn/ förberett för micro		BH Bröstningshöjd
	Torktumlare		KLK Klädkammare
	Tvättmaskin		MM Mediacentral
	Klädförvaring		TH Takhöjd
	Städsåp		VH Vägghöjd
	Elcentral		VL Vindslucka
	Golvvarmfördelare		VP Värmepump
	Vattenmätare		

Kvadratmeter är cirka.  
Mått anges i meter.

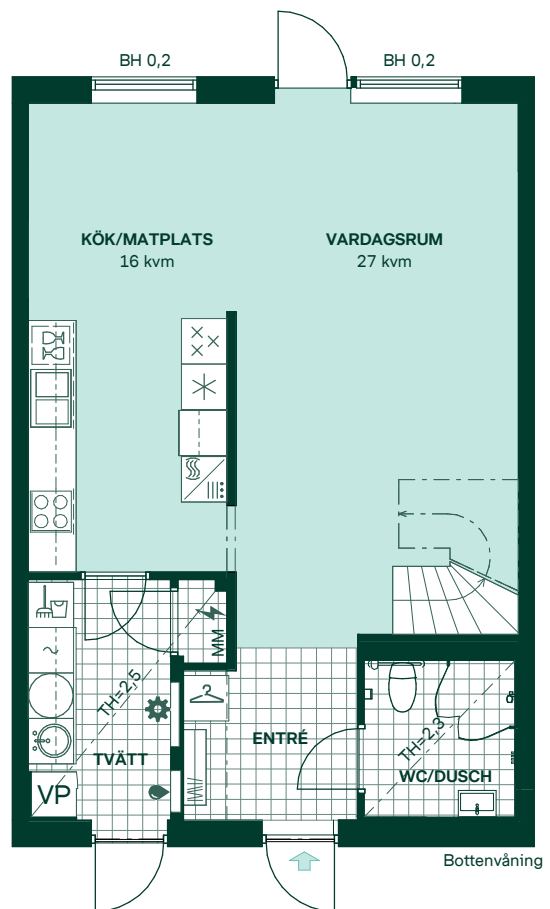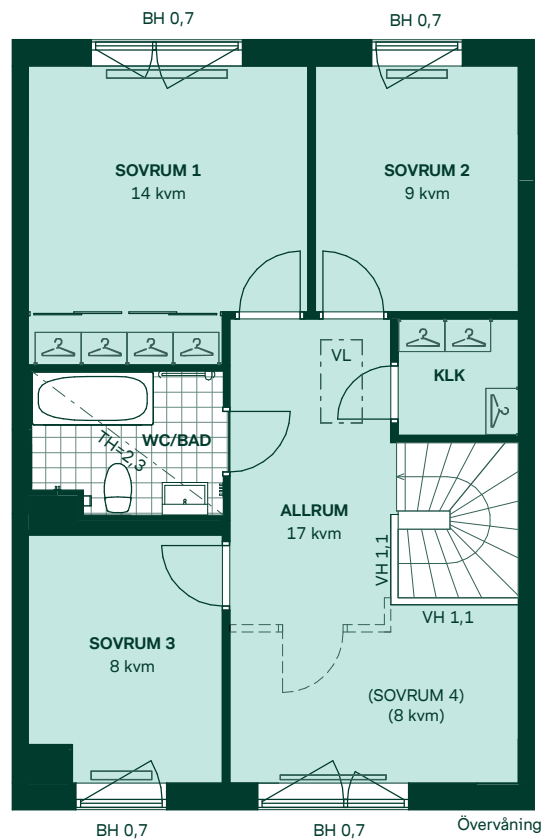

SKALA 1:100



Reservation för eventuella ändringar och ytavvikelser.  
Datum: 2020-07-27