




Äppellunden i Sigtuna stadsängar

123 kvm
5 rum och kök

Hus: 105, 111, 130, 133
Upplåtelseform: Bostadsrätt

	Diskmaskin		Kapphylla
	Inbyggnadshäll		Förberett för handdukstork
	Frys		Tillvalsvägg
	Kylskåp		Radiator
	Högsåp med ugn/ förberett för micro		BH Bröstningshöjd
	Torktumlare		KLK Klädkammare
	Tvättmaskin		MM Mediacentral
	Klädförvaring		TH Takhöjd
	Städsåp		VH Vägghöjd
	Elcentral		VL Vindslucka
	Golvvärmefördelare		VP Värmepump
	Vattenmätare		

Kvadratmeter är cirka.
Mått anges i meter.

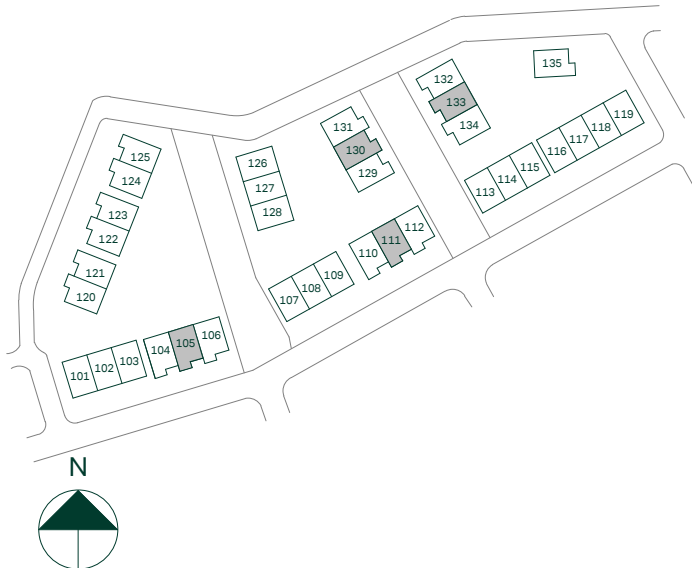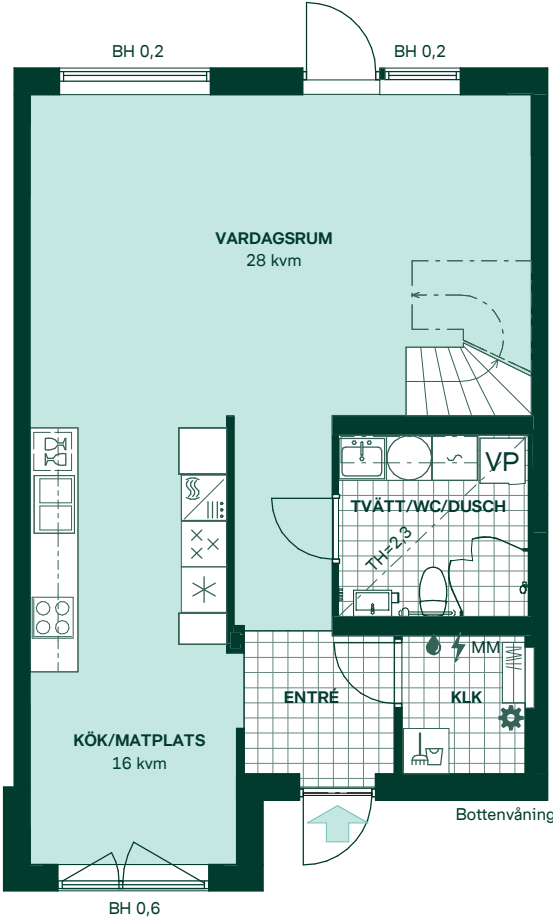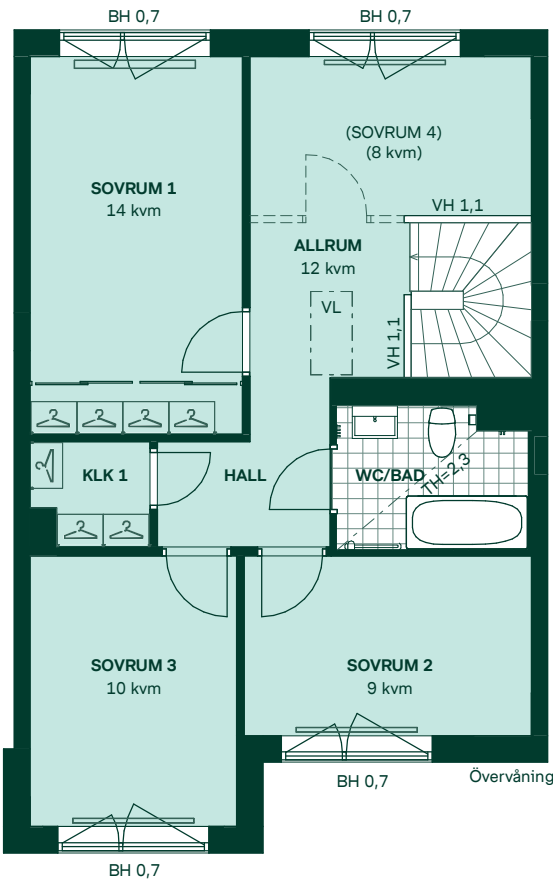

SKALA 1:100
0 1 2 3 4 5
Reservation för eventuella ändringar och ytavvikelser.
Datum: 2020-07-27