



# Torparlyckan II i Steninge slottsby

121 kvm  
4 rum och kök


Hus: 201, 205, 209, 221, 226  
Upplåtelseform: Bostadsrätt

- |  |                            |     |                           |
|--|----------------------------|-----|---------------------------|
|  | Diskmaskin                 | BH  | Bröstningshöjd, anges i m |
|  | Inbyggnadshäll             | KLK | Klädkammare               |
|  | Frys                       | MM  | Mediacentral              |
|  | Kylskåp                    | TH  | Takhöjd, anges i m        |
|  | Ugn                        | VH  | Vägghöjd, anges i m       |
|  | Torktumlare                | VL  | Vindslucka                |
|  | Tvättmaskin                | VP  | Värmepump                 |
|  | Klädförvaring              |     |                           |
|  | Städskap                   |     |                           |
|  | Elcentral                  |     |                           |
|  | Golvvärmefördelare         |     |                           |
|  | Vattenmätare               |     |                           |
|  | Kapphylla                  |     |                           |
|  | Förberett för handdukstork |     |                           |
|  | Tillvalsvägg               |     |                           |
|  | Radiator                   |     |                           |

Kvadratmeter är cirka.  
Mått anges i meter.

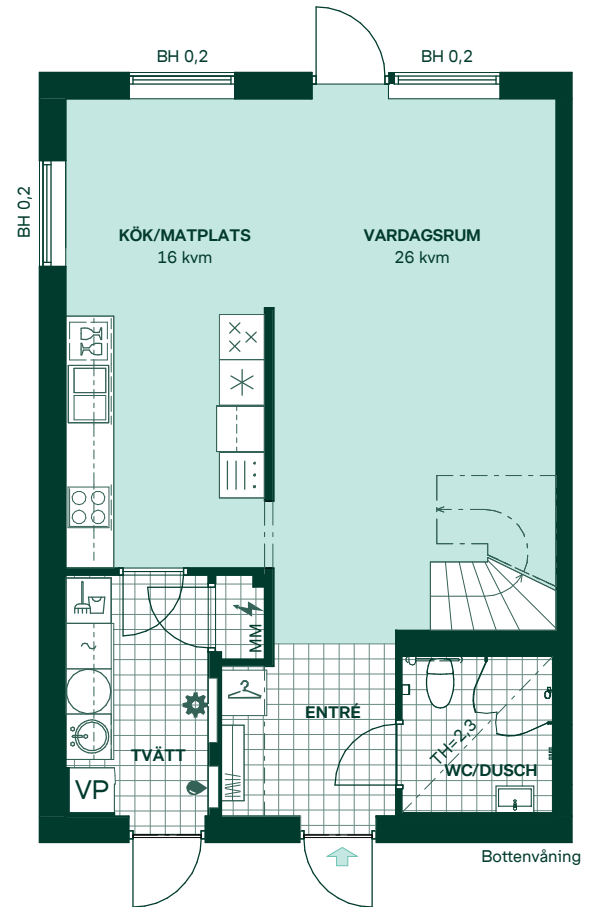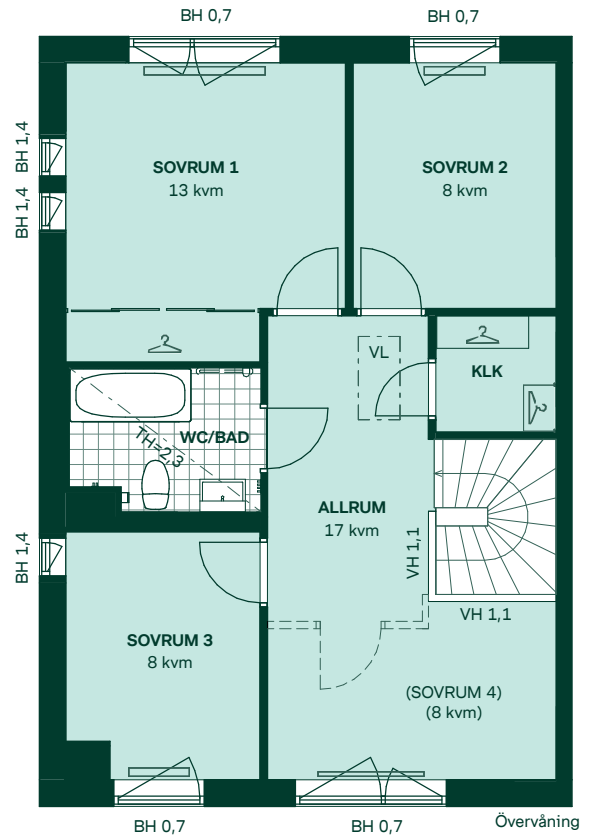

SKALA 1:100

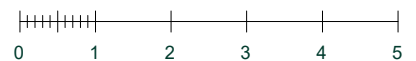

Reservation för eventuella ändringar och ytavvikelser.  
Datum: 2021-02-01