
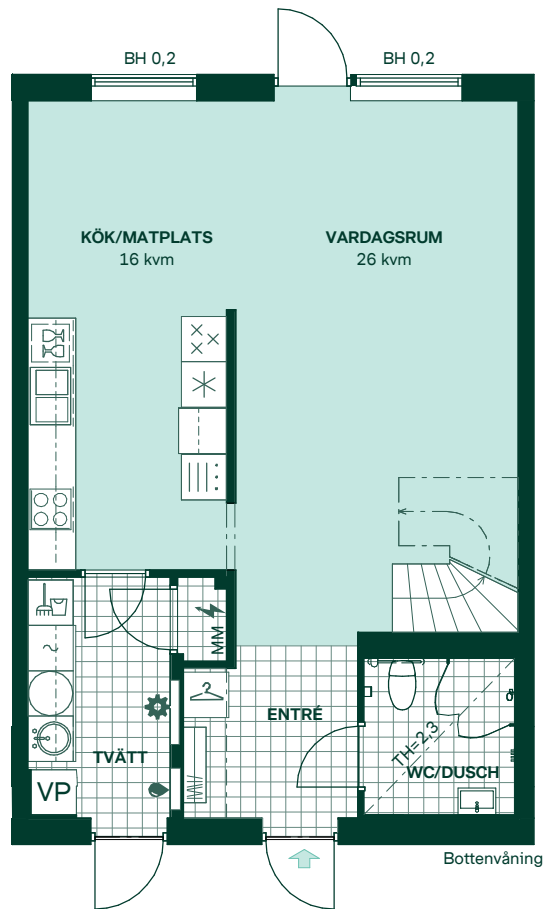


Torparlyckan II i Steninge slottsby

121 kvm
4 rum och kök

Hus: 202, 203, 206, 207, 210, 211, 222, 223, 224, 227, 228
Upplåtelseform: Bostadsrätt


- | | | | |
|--|----------------------------|-----|---------------------------|
| | Diskmaskin | BH | Bröstningshöjd, anges i m |
| | Inbyggnadshäll | KLK | Klädkammare |
| | Frys | MM | Mediacentral |
| | Kylskåp | TH | Takhöjd, anges i m |
| | Ugn | VH | Vägghöjd, anges i m |
| | Torktumlare | VL | Vindslucka |
| | Tvättmaskin | VP | Värmepump |
| | Klädförvaring | | |
| | Städskap | | |
| | Elcentral | | |
| | Golvvärmefördelare | | |
| | Vattenmätare | | |
| | Kapphylla | | |
| | Förberett för handdukstork | | |
| | Tillvalsvägg | | |
| | Radiator | | |

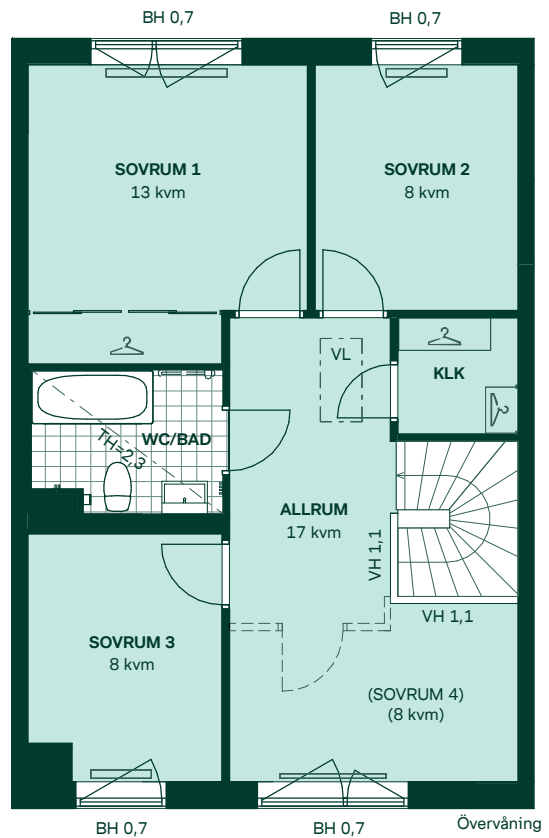

Kvadratmeter är cirka.
Mått anges i meter.



SKALA 1:100

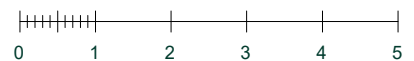

Reservation för eventuella ändringar och ytavvikelser.
Datum: 2021-02-01