


76 kvm

3 rum och kök

Hus: 1, 2, 3, 4

LGH: 11101, 11201, 11301, 11401, 21101, 21201,
21301, 31101, 31201, 31301, 41101, 41201, 41301

Plan: 11, 12, 13, 14

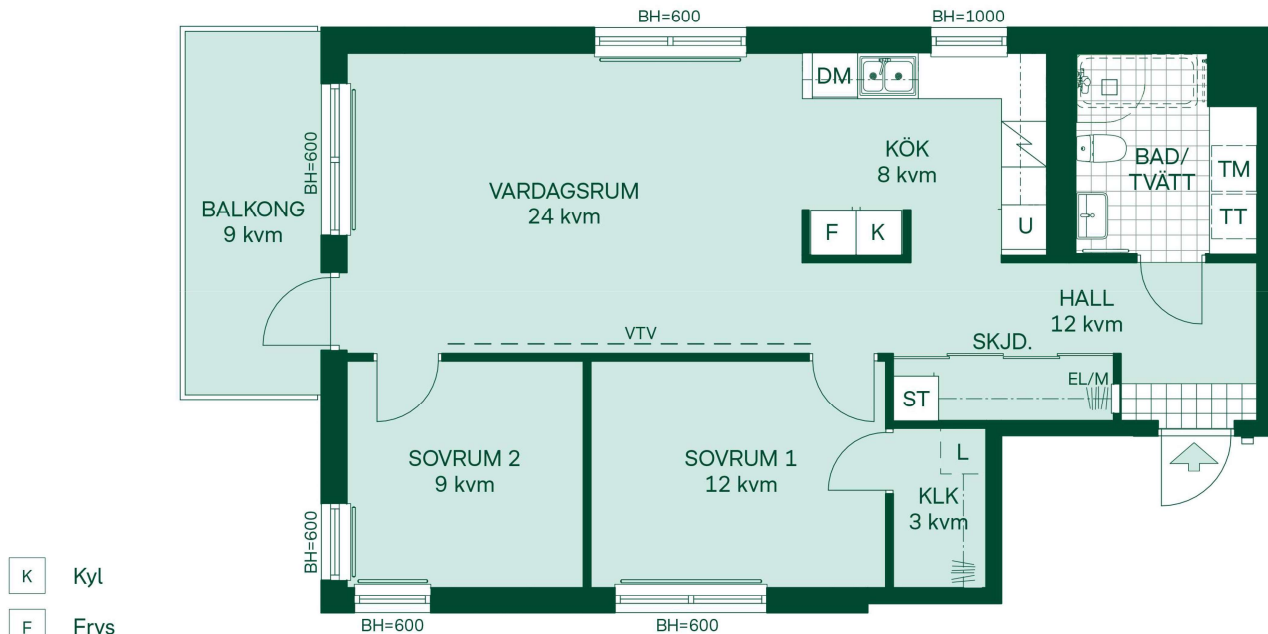

- K Kyl
- F Frys
- DM Diskmaskin
- TM Tvättmaskin
- TT Torktumlare
- ST Städsåp
- L Linnesåpsinredning

BH Bröstningshöjd

UT Undertak

EL/M Elcentral/Mediaskåp

SKJD. Skjutdörrsgarderob

KLK Klädkammare

Radiator

Förberett för handduktork

VTV Vagg förstärkt för TV

Kvadratmeter är cirka

SKALA 1:100

