


50 kvm 2 rum och kök

Hus: 1, 2, 3, 4
 LGH: 11402, 21302, 31302, 41302
 Plan: 13, 14

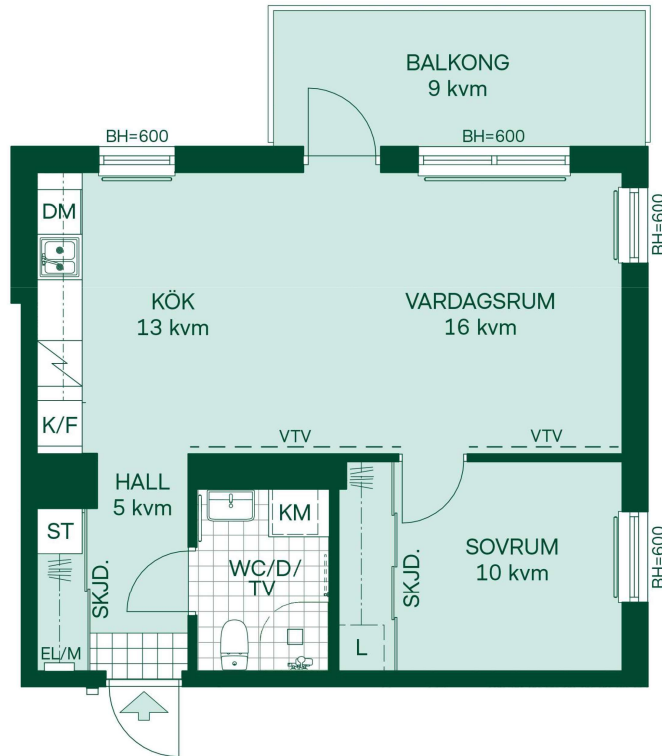

- K/F Kombinerad kyl och frys
- DM Diskmaskin
- KM Kombimaskin
- ST Städskåp
- L Linneskåpsinredning
- BH Bröstningshöjd
- UT Undertak
- EL/M Elcentral/Mediaskåp
- SKJD. Skjuddörrsgarderob
- Radiator
- Förberett för handdukstork
- VTV Vagg förstärkt för TV

Kvadratmeter är cirka

SKALA 1:100

