


Newton i Vega


48 kvm
2 rum och kök

Hus: 2
Lgh: 3-1103, 3-1203, 3-1303, 3-1403
Upplåtelseform: Bostadsrätt
Plan: 11, 12, 13, 14

- Diskmaskin
- Spis
- Kylskåp och frys
- Förberett för mikrovågsugn
- Överskåp
- Duschvägg
- Kombimaskin
- Klädförvaring
- Linneskåp
- Städskåp
- Elcentral
- Förberett för handdukstork
- Radiator
- IL
- BH

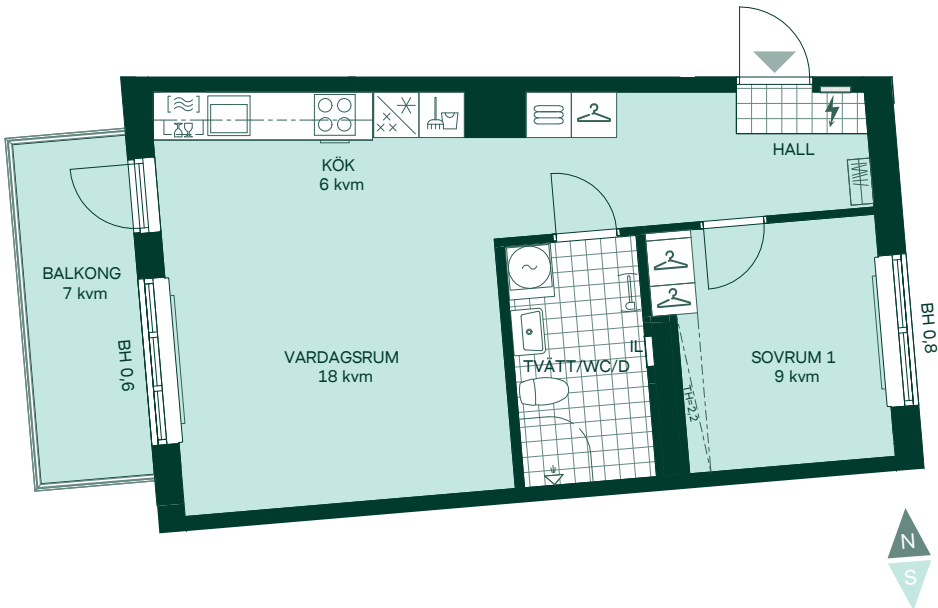

Takhöjd 2,5 m om inget annat anges.
Kvadratmeter är cirka.
Mått anges i meter.

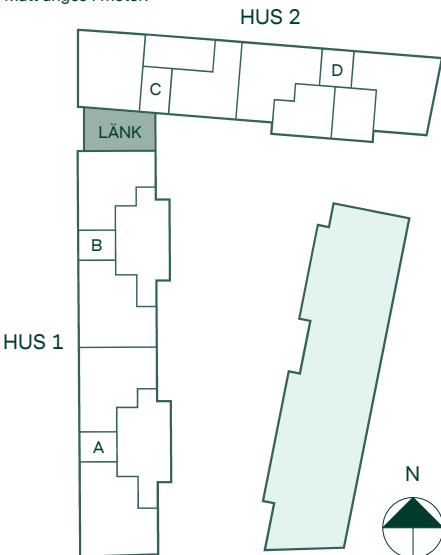

SKALA 1:100
0 1 2 3 4 5
Reservation för eventuella ändringar och ytavvikelser.
Datum: 2020-06-30