


Newton i Vega



37 kvm
2 rum och kök

Hus: 2
Lgh: 3-1201, 3-1301, 3-1401, 3-1501, 3-1601
Upplåtelseform: Bostadsrätt
Plan: 12, 13, 14, 15, 16

- Diskmaskin
- Spis
- Kylskåp och frys
- Förberett för mikrovågsugn
- Överskåp i kök/
stänglängd inom förvaring
- Duschvägg
- Kombimaskin
- Klädförvaring
- Linneskåp
- Städsåp
- Elcentral
- Förberett för handdukstork
- Radiator
- IL Inspektionslucka
- BH Bröstningshöjd

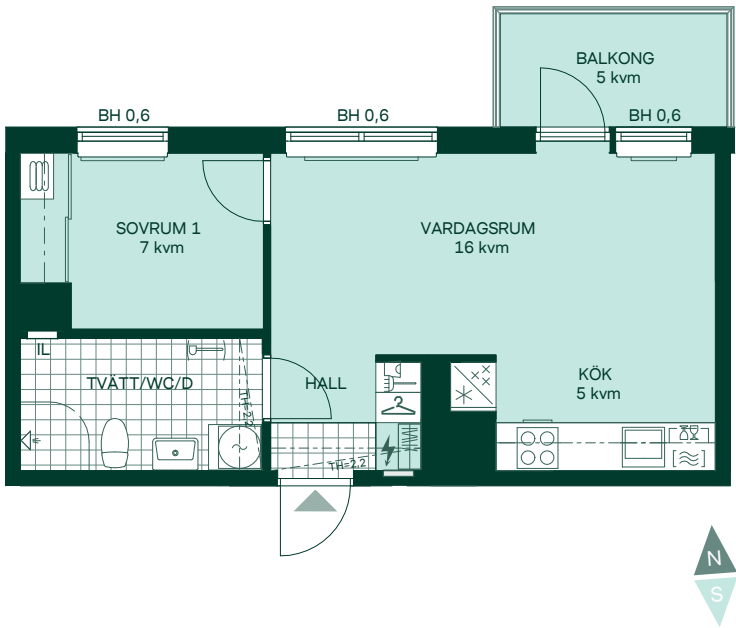

Takhöjd 2,5 m om inget annat anges.
Kvadratmeter är cirka.
Mått anges i meter.

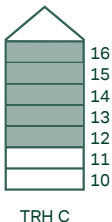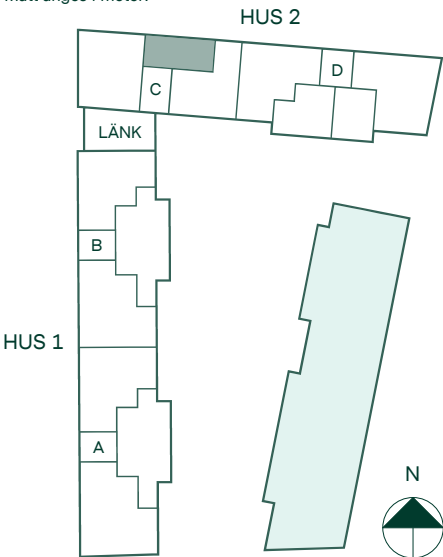

SKALA 1:100
0 1 2 3 4 5
Reservation för eventuella ändringar och ytavvikelser.
Datum: 2020-06-30