


Newton i Vega



76 kvm
3 rum och kök

Hus: 2
Lgh: 3-1204, 3-1304, 3-1404
Upplåtelseform: Bostadsrätt
Plan: 12, 13, 14

- Diskmaskin
- Inbyggnadshäll
- Frys
- Kylskåp
- Högskåp med ugn / förberett för mikro
- Överskåp i kök/ stänglängd inom förvaring
- Duschvägg
- Torktumlare
- Tvättmaskin
- Klädförvaring
- Linneskåp
- Städskåp
- Elcentral
- Förberett för handdukstork
- Radiator
- IL
- BH

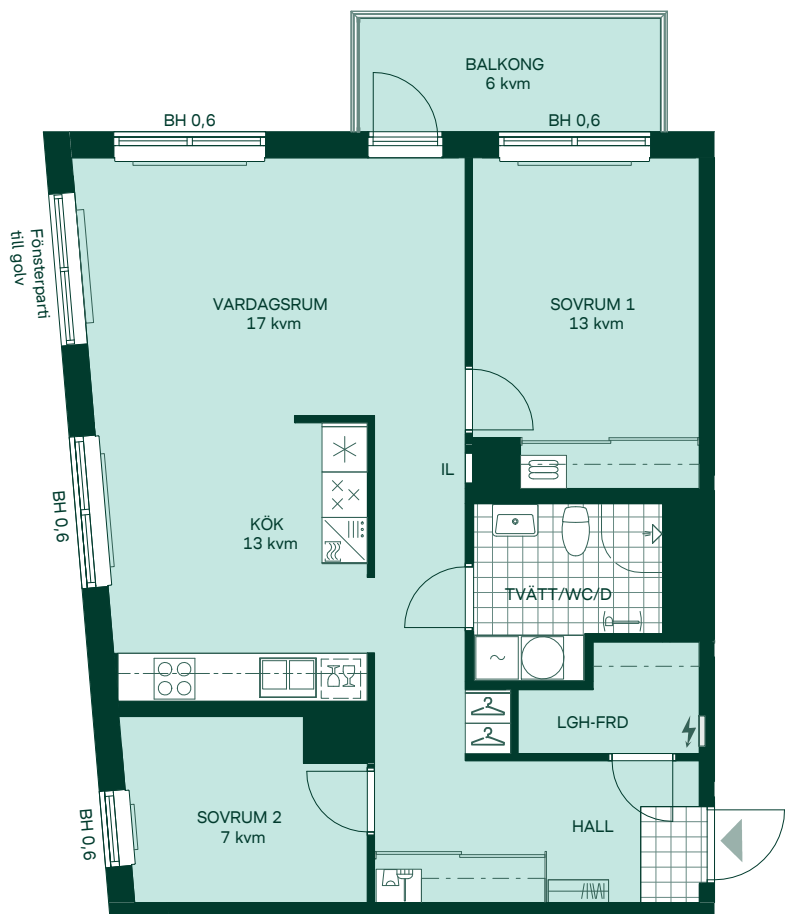

Takhöjd 2,5 m om inget annat anges.
Kvadratmeter är cirka.
Mått anges i meter.

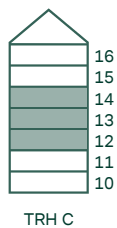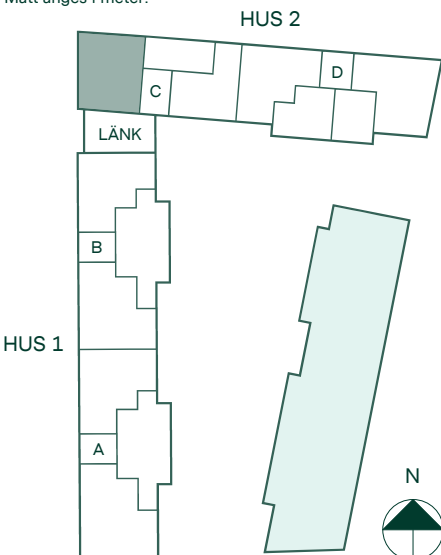

SKALA 1:100
0 1 2 3 4 5
Reservation för eventuella ändringar och ytavvikelser.
Datum: 2020-06-30