

Newton i Vega

34 kvm














1 rum och kök

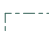
Hus: 3

Lgh: 5-1102, 5-1202, 5-1302, 5-1402, 5-1502

Upplåtelseform: Bostadsrätt

Plan: 11, 12, 13, 14, 15



-  Förberett för diskmaskin
-  Spis
-  Kylskåp och frys
-  Förberett för mikrovågsugn
-  Överskåp i kök
-  Duschvägg
-  Kombimaskin
-  Klädförvaring
-  Städskåp
-  Linneskåp
-  Elcentral
-  Förberett för handdukstork
-  Radiator
- IL Inspektionsslucka
- BH Bröstningshöjd

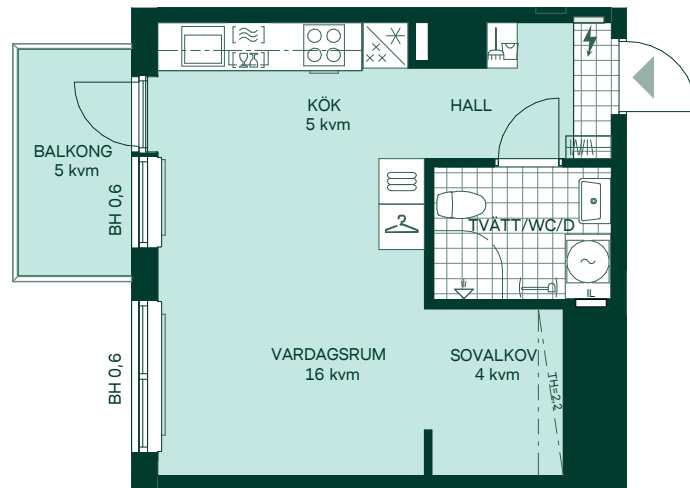


Takhöjd 2,5 m om inget annat anges.

Kvadratmeter är cirka.

Mått anges i meter.

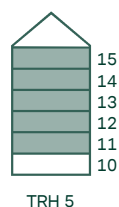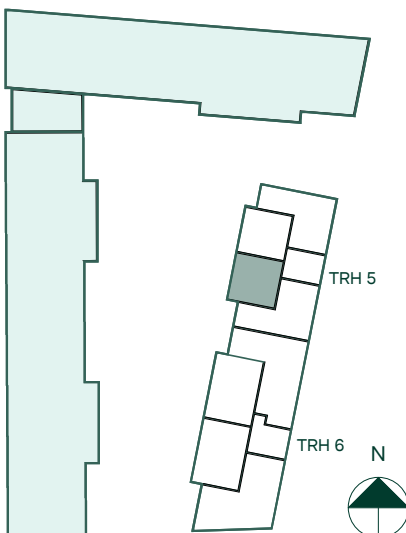

SKALA 1:100

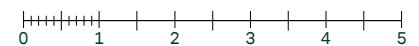

Reservation för eventuella ändringar och ytvikelser.
Datum: 2022-06-29