

# Newton i Vega

49 kvm







2 rum och kök


Hus: 3

Lgh: 6-1103, 6-1203, 6-1303, 6-1403, 6-1503

Upplåtelseform: Bostadsrätt

Plan: 11, 12, 13, 14, 15



-  Diskmaskin
-  Spis
-  Kylskåp och frys
-  Förberett för mikrovågsugn
-  Överskåp i kök/  
stänglängd inom förvaring
-  Duschvägg
-  Kombimaskin
-  Klädförvaring
-  Linneskåp
-  Städsåp
-  Elcentral
-  Förberett för handdukstork
-  Radiator
- IL Inspektionsslucka
- BH Bröstningshöjd

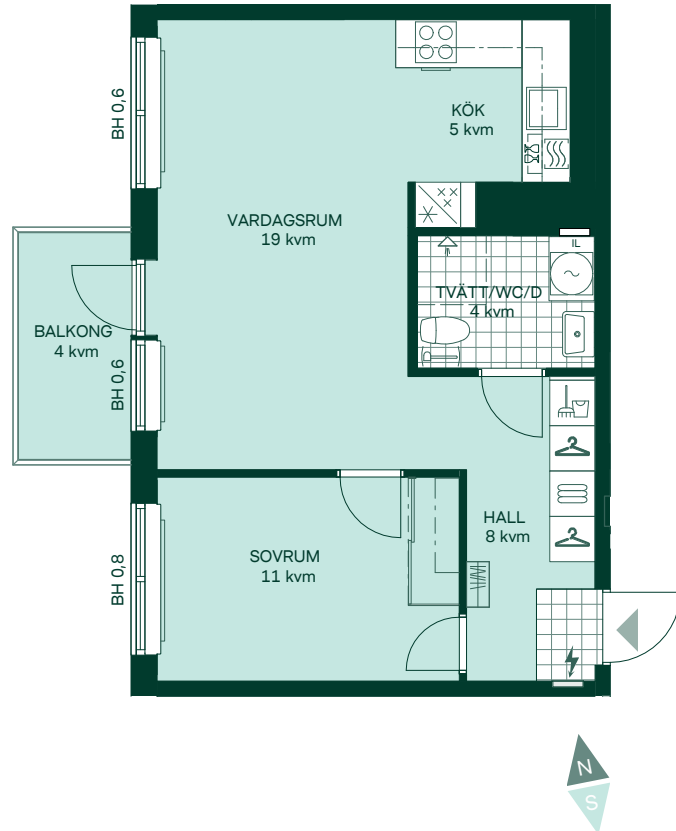


Takhöjd 2,5 m om inget annat anges.

Kvadratmeter är cirka.

Mått anges i meter.

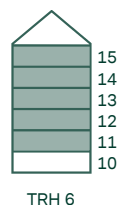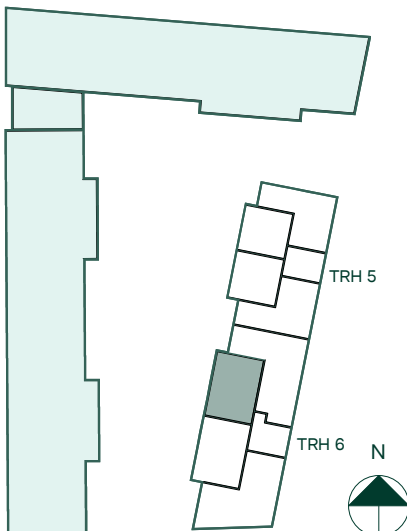

SKALA 1:100

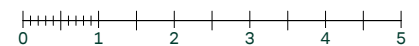

Reservation för eventuella ändringar och ytvikelser.  
Datum: 2021-01-15