

Lavendeln i Ältadalen

158 kvm
5 rum och kök

Hus: 701, 725, 741
Upplåtelseform: Äganderätt

- Diskmaskin
- Inbyggadshäll
- Frys
- Kylskåp
- Högsåp med ugn
- Torktumlare
- Tvättmaskin
- Klädförvaring
- Städskap
- Elcentral
- Golvvärmefördelare
- Vattenmätare
- Kapphylla
- Förberett för handdukstork
- Tillvalsvägg
- Radiator
- BH

Bröstningshöjd
- KLK

Klädkammare
- MM

Mediacentral
- TH

Takhöjd
- VH

Vägghöjd
- VL



Vindslucka
- VP

Värmepump
- BK

Tillval braskamin
- BKR

Tillval braskamin rör

Kvadratmeter är cirka.
Mått anges i meter.

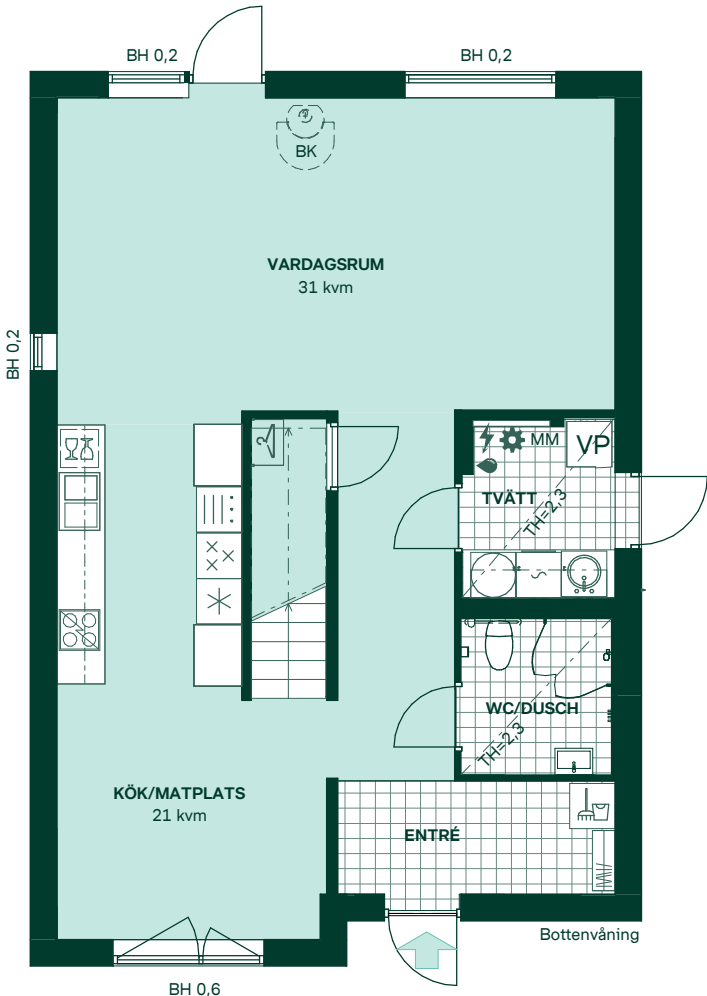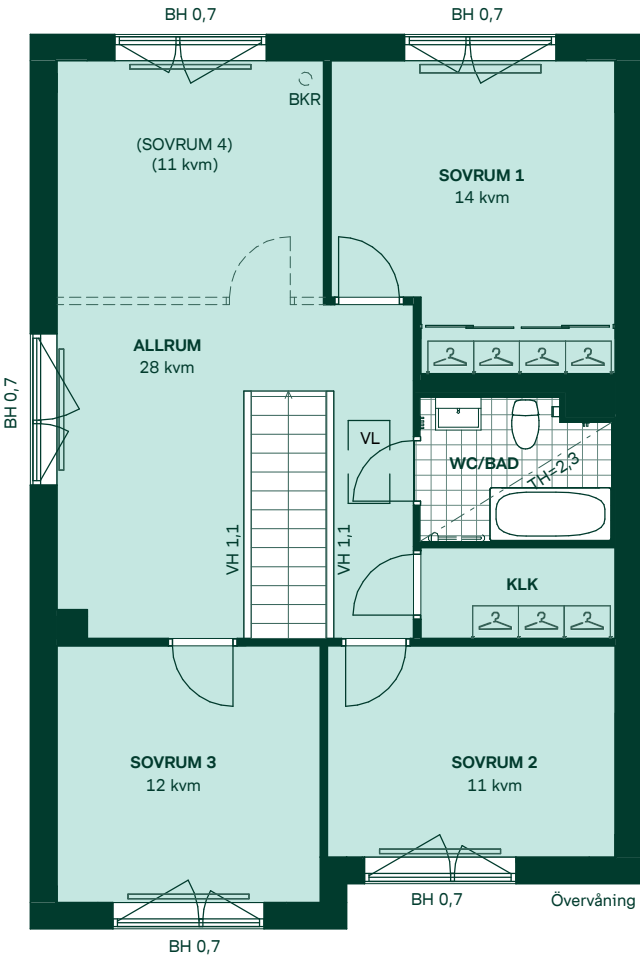

SKALA 1:100



Reservation för eventuella ändringar och ytavvikelser.
Datum: 2020-09-18 Revideringsdatum: 2020-11-12

