



Lavendeln i Ältadalen

121 kvm
5 rum och kök

Hus: 706, 718, 732
Upplåtelseform: Äganderätt

	Diskmaskin	BH	Bröstningshöjd
	Inbyggnadshäll	KLK	Klädkammare
	Frys	MM	Mediacentral
	Kylskåp	TH	Takhöjd
	Högsåp med ugn	VH	Vägghöjd
	Torktumlare	VL	Vindlucka
	Tvättmaskin	VP	Värmepump
	Klädförvaring	BK	Tillval braskamin
	Städskap	BKR	Tillval braskamin rör
	Elcentral		
	Golvvärmefördelare		
	Vattenmätare		
	Kapphylla		
	Förberett för handdukstork		
	Tillvalsvägg		
	Radiator		

Kvadratmeter är cirka.
Mått anges i meter.

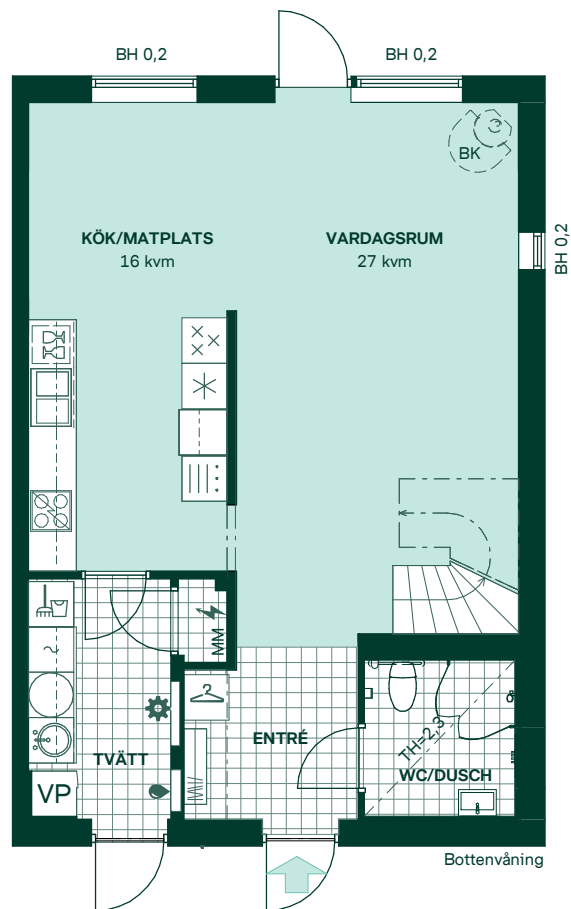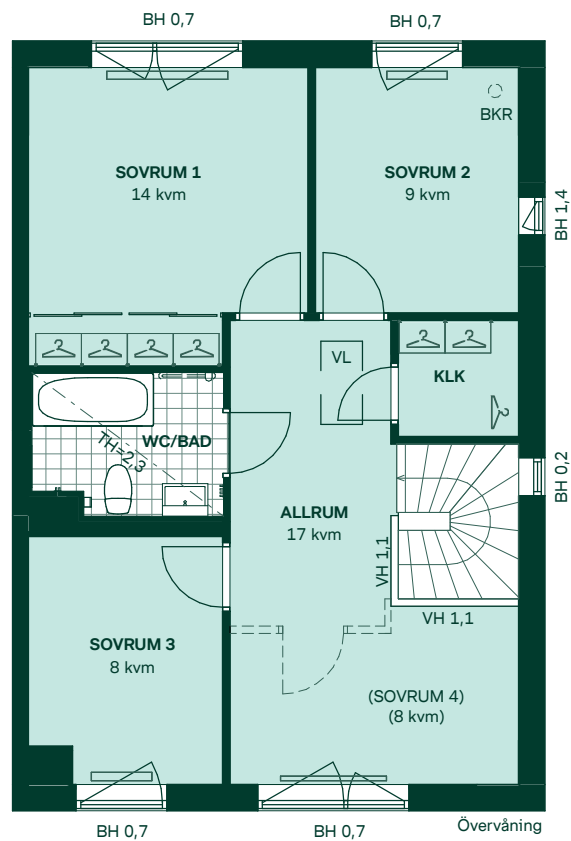

SKALA 1:100



Reservation för eventuella ändringar och ytavvikelser.
Datum: 2020-09-18 Revideringsdatum: 2020-11-12

