



Lavendeln i Ältadalen

121 kvm
5 rum och kök

Hus: 707, 717, 733
Upplåtelseform: Äganderätt

- Diskmaskin
- Inbyggnadshäll
- Frys
- Kylskåp
- Högsåp med ugn
- Torktumlare
- Tvättmaskin
- Klädförvaring
- Städskap
- Elcentral
- Golvvärmefördelare
- Vattenmätare
- Kapphylla
- Förberett för handdukstork
- Tillvalsvägg
- Radiator
- Bröstningshöjd
- Klädkammare
- Mediacentral
- Takhöjd
- Vägghöjd
- Vindlucka
- Värmepump
- Tillval braskamin
- Tillval braskamin rör

Kvadratmeter är cirka.
Mått anges i meter.

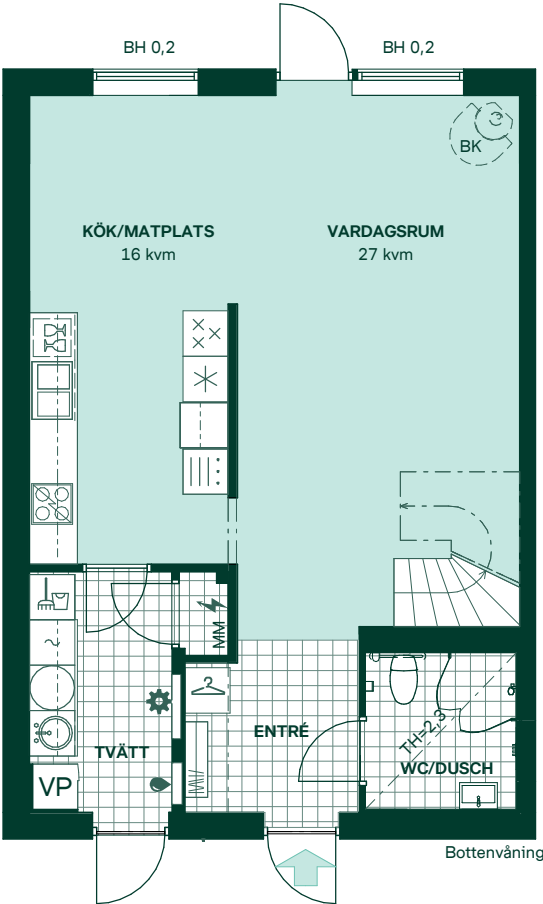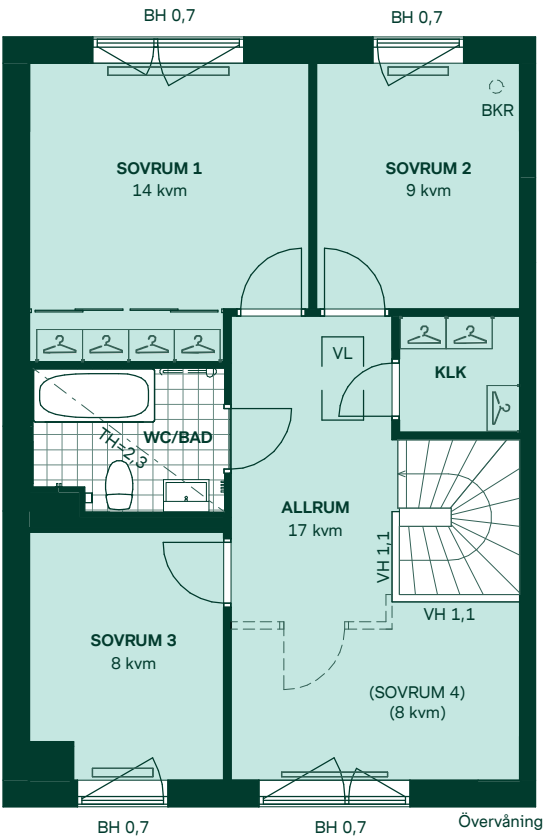

SKALA 1:100

0 1 2 3 4 5

Reservation för eventuella ändringar och ytavvikelser.
Datum: 2020-09-18 Revideringsdatum: 2020-11-12

