




Lavendeln i Ältadalen

121 kvm
5 rum och kök

Hus: 709
Upplåtelseform: Äganderätt

- | | | | |
|--|----------------------------|-----|-----------------------|
| | Diskmaskin | BH | Bröstningshöjd |
| | Inbyggnadshäll | KLK | Klädkammare |
| | Frys | MM | Mediacentral |
| | Kylskåp | TH | Takhöjd |
| | Högsåp med ugn | VH | Vägghöjd |
| | Torktumlare | VL | Vindstucka |
| | Tvättmaskin | VP | Värmepump |
| | Klädförvaring | BK | Tillval braskamin |
| | Städskap | BKR | Tillval braskamin rör |
| | Elcentral | | |
| | Golvvärmefördelare | | |
| | Vattenmätare | | |
| | Kapphylla | | |
| | Förberett för handdukstork | | |
| | Tillvalsvägg | | |
| | Radiator | | |

Kvadratmeter är cirka.
Mått anges i meter.

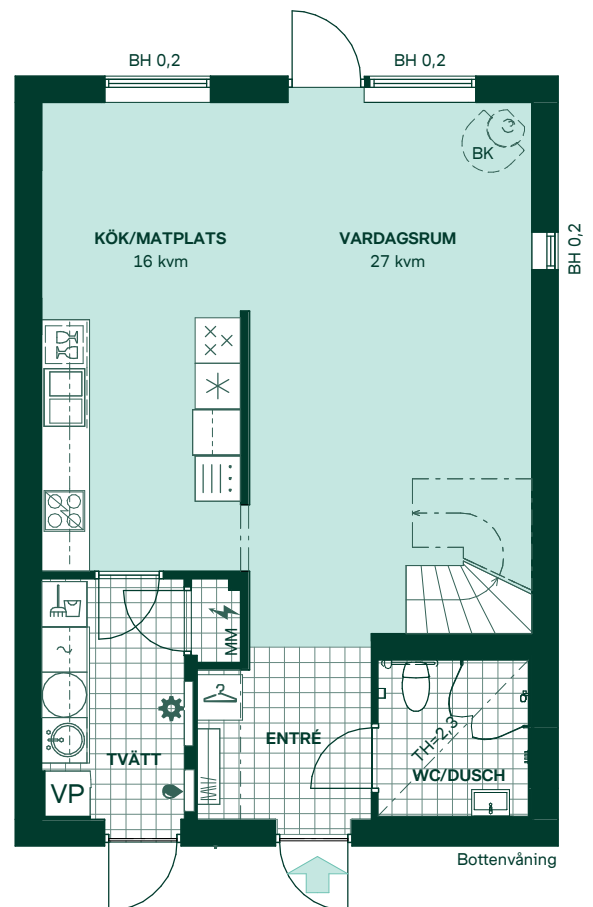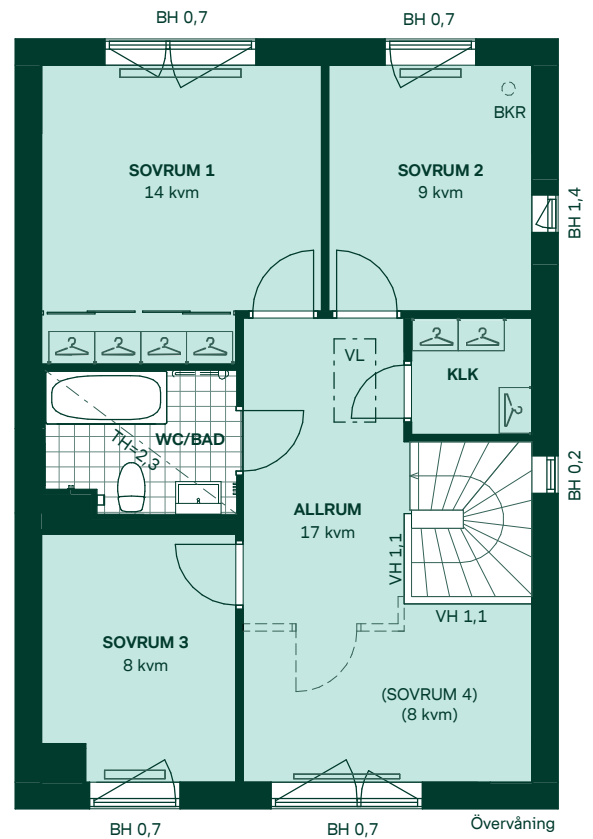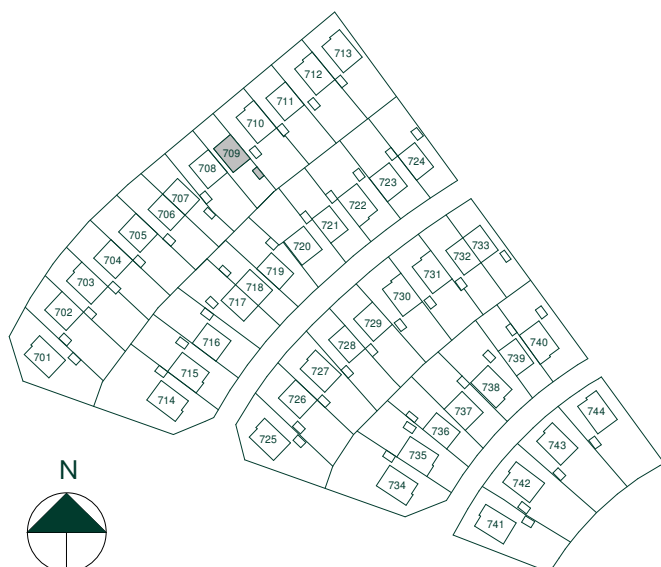

SKALA 1:100



Reservation för eventuella ändringar och ytavvikelser.
Datum: 2020-11-09 Revideringsdatum: 2020-11-12