














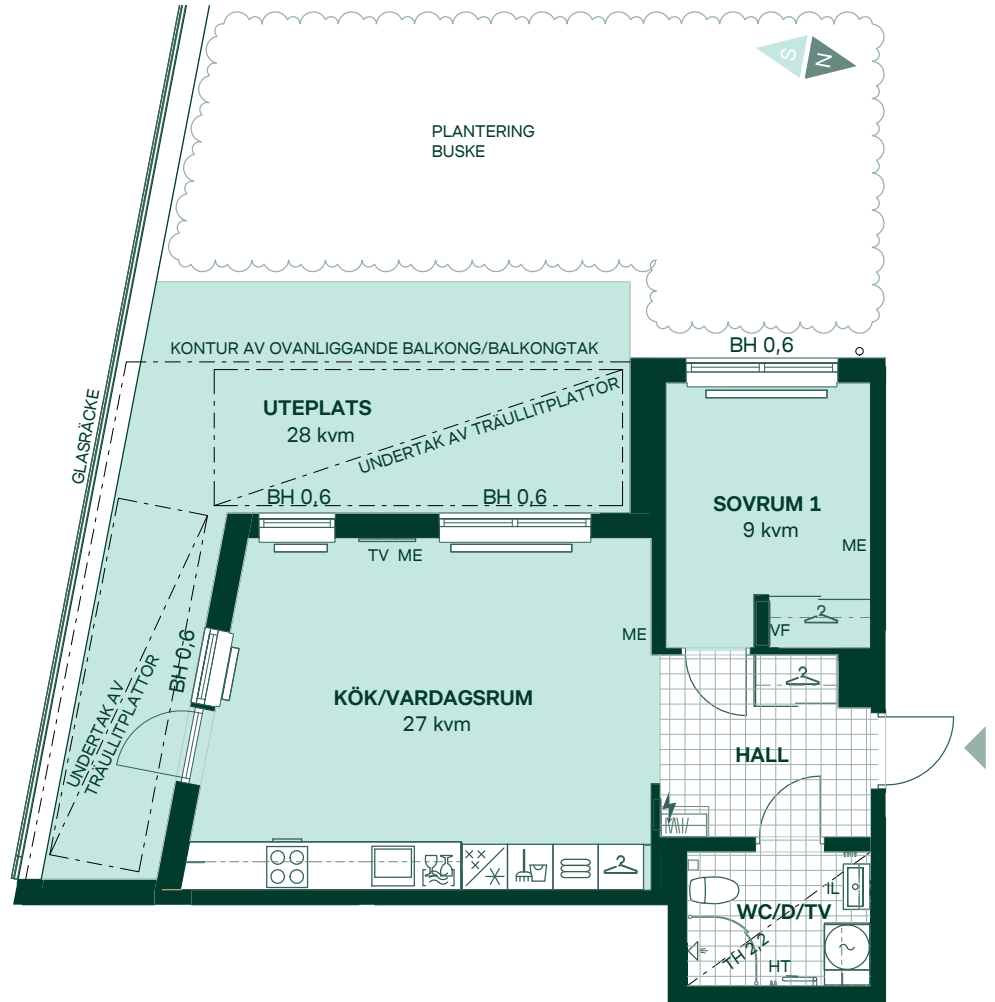
Kapellgärdet Arena IV, Uppsala

49 kvm


2 rum och kök

Hus: Brf. Diskuskastaren
Lgh: 3-1001
Upplåtelseform: Bostadsrätt
Plan: 10

-  Diskmaskin
-  Inbyggnadshäll & ugn
-  Kyl / Frys
-  Förberett för mikrovågsugn i väggskåp
-  Överskåp
-  Rundad duschvägg
-  Kombimaskin
-  Klädförvaring
-  Linneskåp
-  Städskåp
-  Elcentral
-  Radiator/konvektor
-  Hatthylla
- TV** Förstärkt lättvägg för upphängning av TV
- ME** Mediauttag
- IL** Inspektionslucka
- VF** Värmefördelarskåp, infällt
- HT** Handduktork
- BH** Bröstningshöjd
- TH** Takhöjd vid inklädnad/lokal försänkning



Alla mått anges i meter
Kvadratmeter är cirka
Takhöjd 2,5 m om inget annat anges.
Separat lägenhetsförråd om c:a 3 - 5 kvm

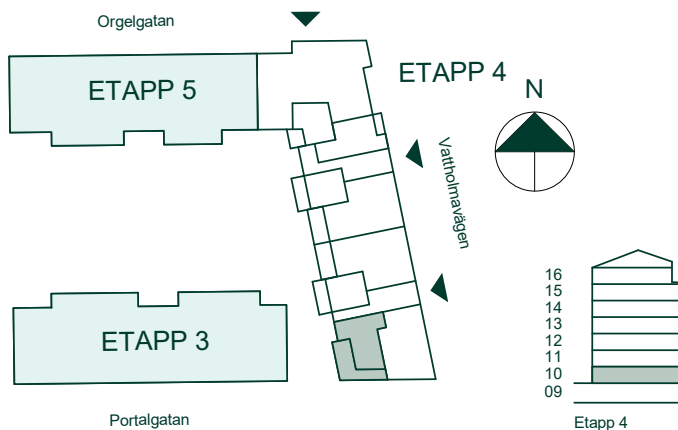

SKALA 1:100



Reservation för eventuella ändringar och ytavvikelser.
Datum: 2020-06-08