




Täppan i Järfälla

121 kvm
5 rum och kök


Hus: 102-103, 106-107, 126-128, 136, 139-140, 143
Upplåtelseform: Bostadsrätt

	Diskmaskin	BH	Bröstningshöjd, anges i m
	Inbyggnadshäll	KLK	Klädkammare
	Frys	MM	Mediacentral
	Kylskåp	TH	Takhöjd, anges i m
	Högskåp med ugn / förberett för micro	VH	Vägg höjd, anges i m
	Torktumlare	VL	Vindslucka
	Tvättmaskin	VP	Värmepump
	Klädförvaring		
	Städsåp		
	Elcentral		
	Golvvärmefördelare		
	Vattenmätare		
	Kapphylla		
	Förberett för handdukstork		
	Tillvalsvägg		
	Radiator		

Kvadratmeter är cirka.
Mått anges i meter.
All inredning monteras enligt planritning

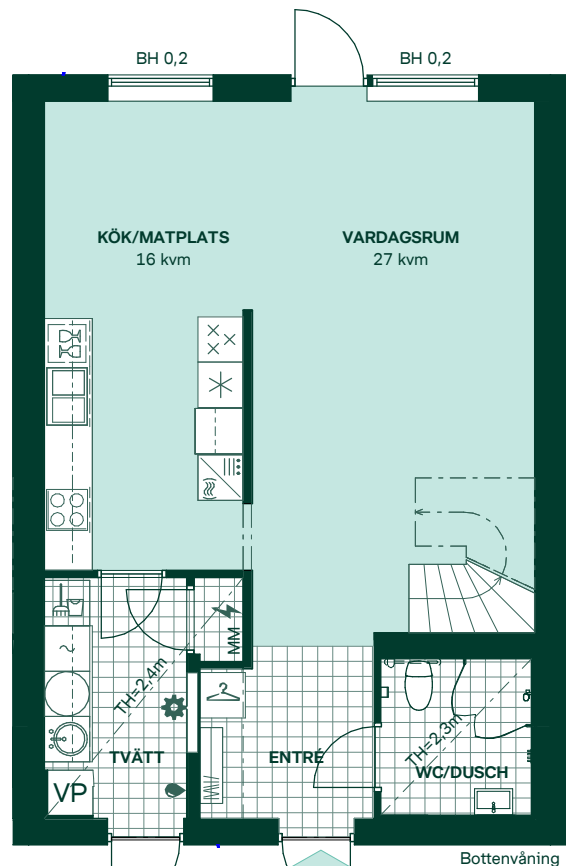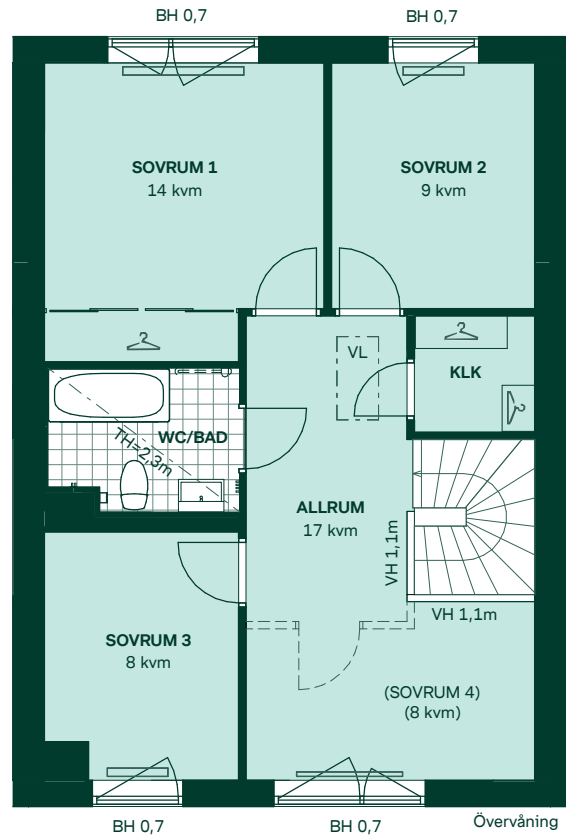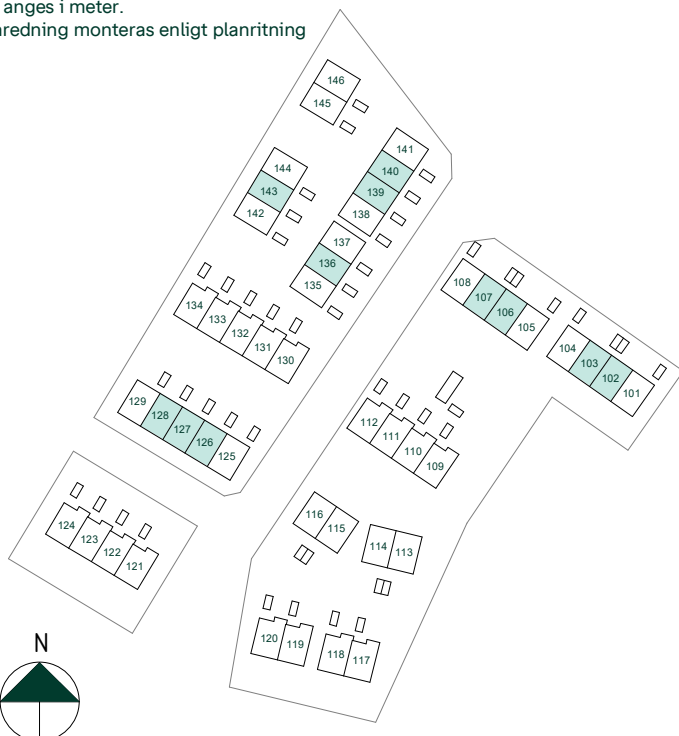

SKALA 1:100

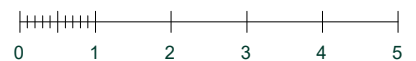

Reservasjon för eventuella ändringar och ytavvikelser.
Datum: 2021-07-05