




Täppan i Järfälla

123 kvm
5 rum och kök

Hus: 118
Upplåtelseform: Bostadsrätt

- Diskmaskin
- Inbyggnadshäll
- Frys
- Kylskåp
- Högsåp med ugn / förberett för micro
- Torktumlare
- Tvättmaskin
- Klädförvaring
- Städsåp
- Elcentral
- Golvvärmefördelare
- Vattenmätare
- Kapphylla
- Förberett för handdukstork
- Tillvalsvägg
- Radiator
- BH Bröstningshöjd, anges i m
- KLK Klädkammare
- MM Mediacentral
- TH Takhöjd, anges i m
- VH Vägghöjd, anges i m
- VL Vindslucka
- VP Värmepump

Kvadratmeter är cirka.
Mått anges i meter.
All inredning monteras enligt planritning

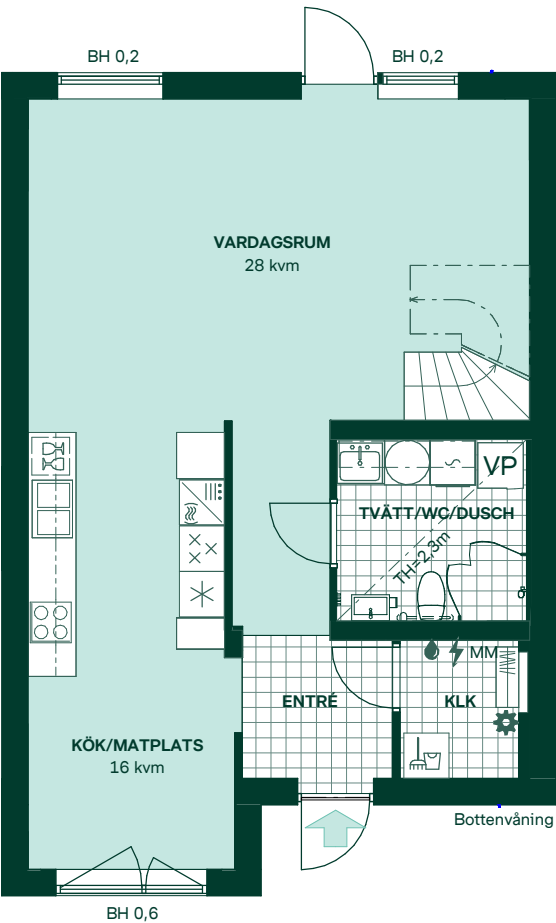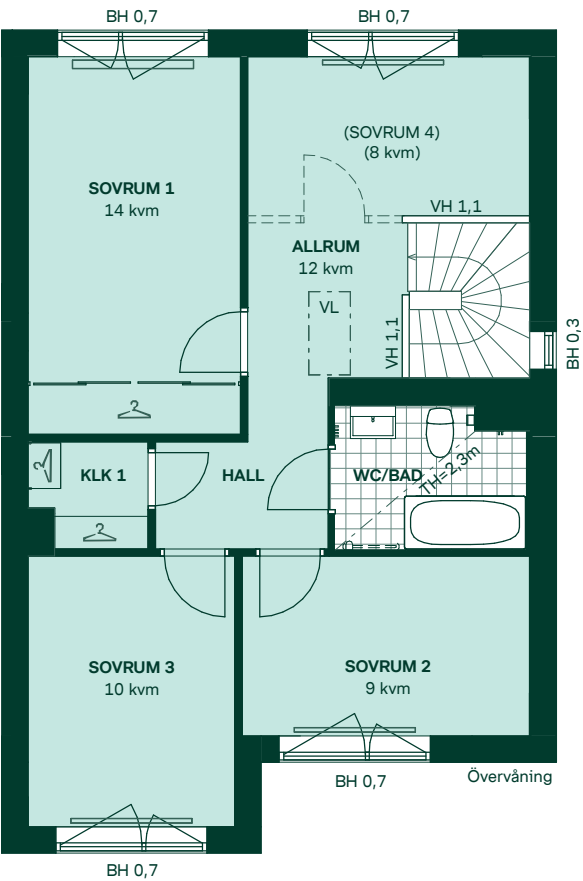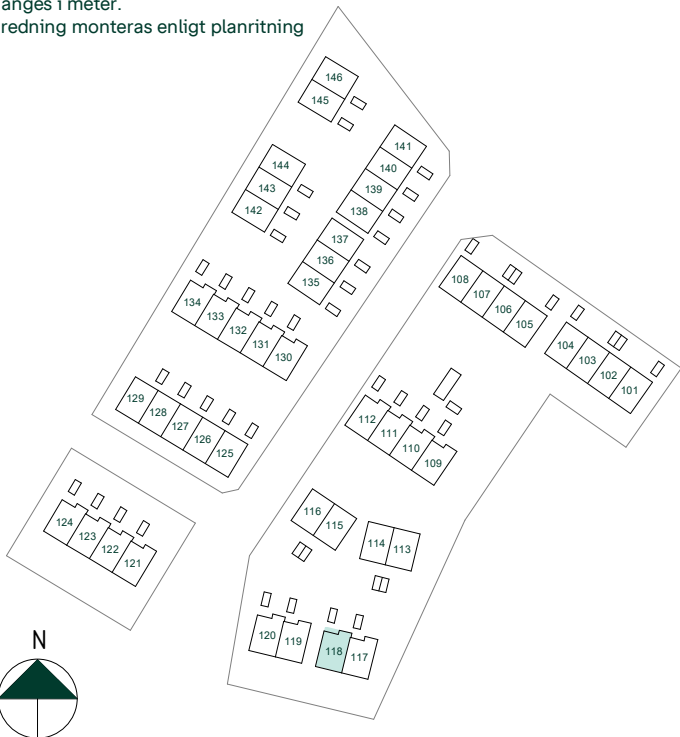

SKALA 1:100

Reservation för eventuella ändringar och ytavvikelser.
Datum: 2021-07-05