

Täppan i Järfälla

121 kvm
5 rum och kök

Hus: 137
Upplåtelseform: Bostadsrätt

- Diskmaskin
- Inbyggnadshäll
- Frys
- Kylskåp
- Högsåp med ugn / förberett för micro
- Torktumlare
- Tvättmaskin
- Klädförvaring
- Städsåp
- Elcentral
- Golvvärmefördelare
- Vattenmätare
- Kapphylla
- Förberett för handdukstork
- Tillvalsvägg
- Radiator

BH

Bröstningshöjd, anges i m

KLK

Klädkammare

MM

Mediacentral

TH

Takhöjd, anges i m

VH

Vägghöjd, anges i m




VL

Vindslucka

VP

Värmepump

Kvadratmeter är cirka.
Mått anges i meter.
All inredning monteras enligt planritning

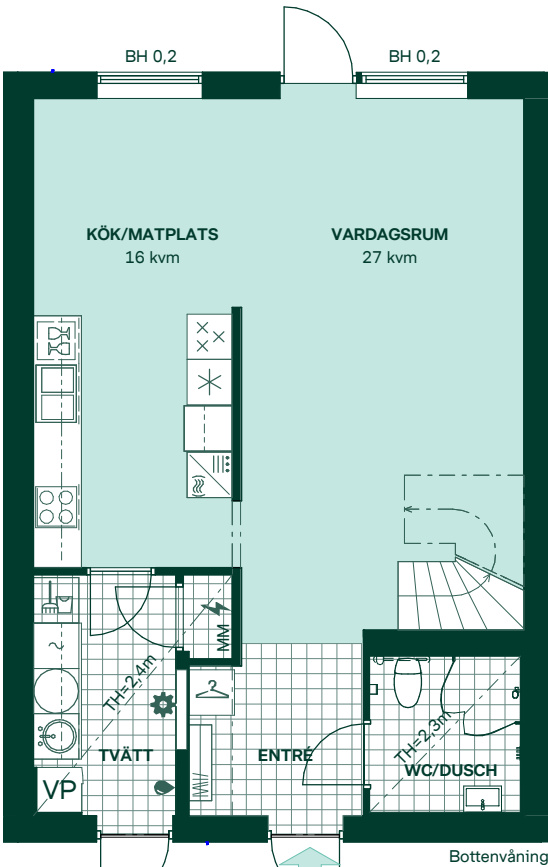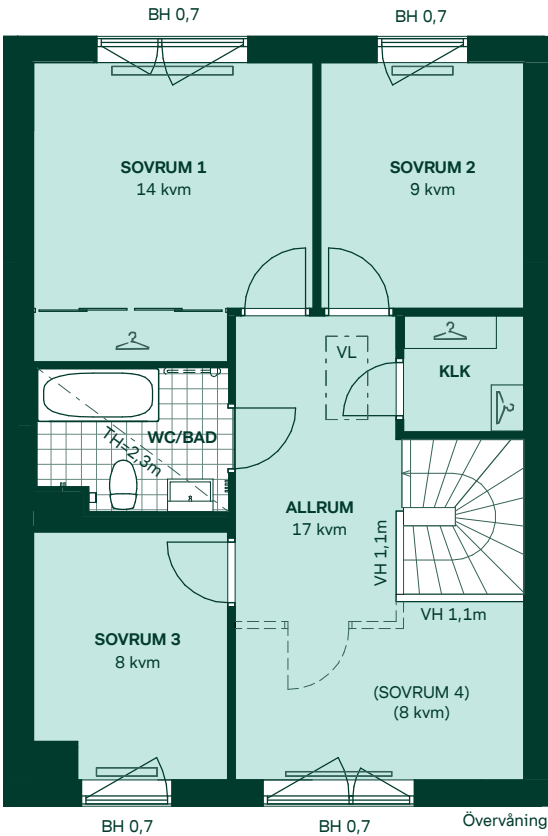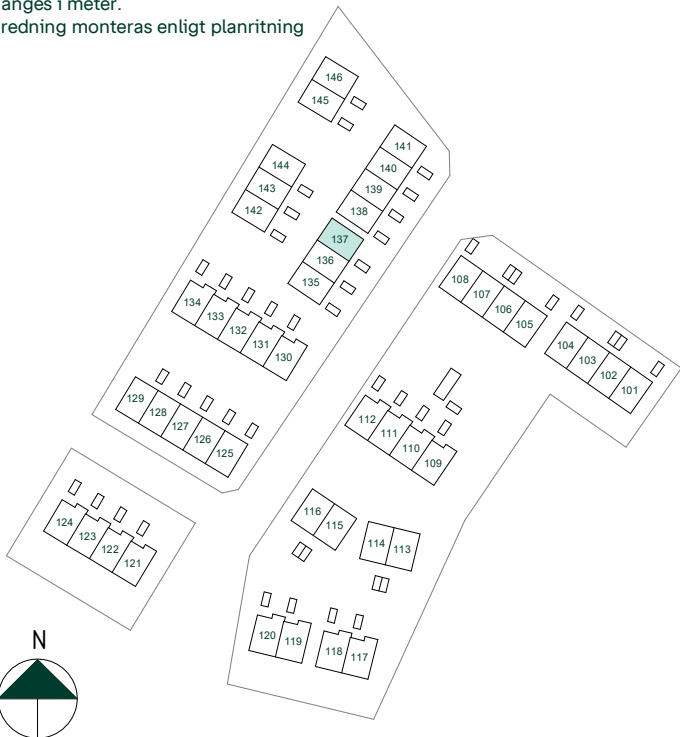

SKALA 1:100



Reservation för eventuella ändringar och ytavvikelser.
Datum: 2021-07-05