

Kapellgärdet Arena IV, Uppsala

98 kvm

4 rum och kök

Hus: Brf. Diskuskastaren



Lgh: 4-1001

Upplåtelseform: Bostadsrätt

Plan: 10

- Diskmaskin
- Inbyggnadshäll
- Frys
- Kylskåp
- Högsåp med ugn / förberett för mikro
- Överskåp
- Rundad duschvägg
- Torktumlare
- Tvättmaskin
- Klädförvaring
- Linneskåp
- Städsåpsinredning
- Elcentral
- Radiator/konvektor
- TV** Förstärkt lättvägg för upphängning av TV
- ME** Mediauttag
- IL** Inspektionslucka
- VF** Värmefördelarskåp, infällt
- HT** Handdukstork
- BH** Bröstningshöjd
- INST** Synlig installation i tak

Alla mått anges i meter
Kvadratmeter är cirka
Takhöjd 2,5 m om inget annat anges.
Separat lägenhetsförråd
om c:a 3-5 kvm

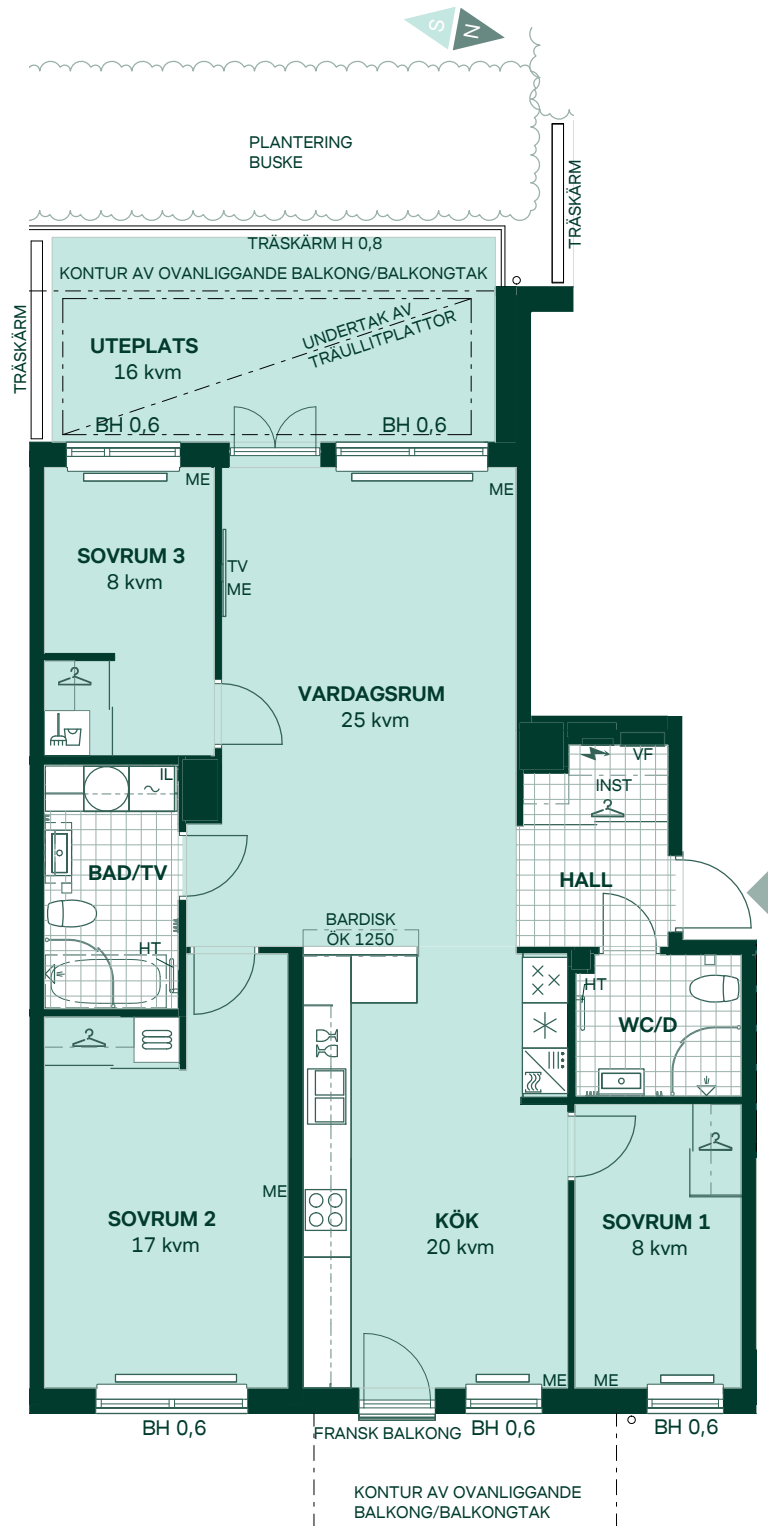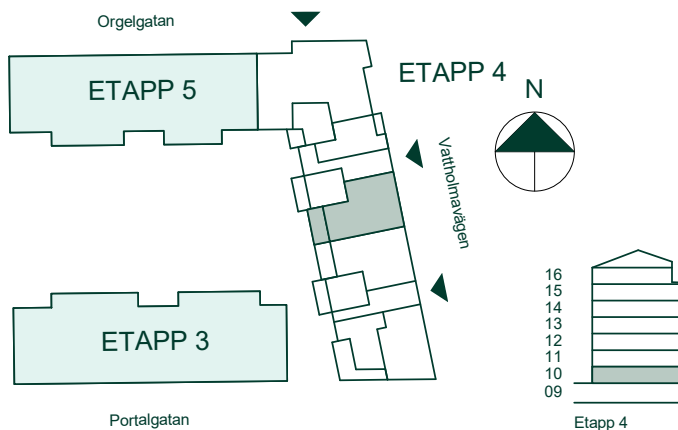

SKALA 1:100



Reservation för eventuella ändringar och ytavvikelser.
Datum: 2020-06-08