

Kapellgärdet Arena IV, Uppsala

51 kvm

1 rum och kök

Hus: Brf. Diskuskastaren



Lgh: 4-1003

Upplåtelseform: Bostadsrätt

Plan: 10

- Diskmaskin
- Inbyggnadshäll & ugn
- Kyl / Frys
- Förberett för mikrovågsugn i väggskåp
- Överskåp
- Rundad duschvägg
- Kombimaskin
- Klädförvaring
- Linneskåp
- Städskåpsinredning
- Elcentral
- Radiator/konvektor
- Hatthylla
- TV Förstärkt lättvägg för upphängning av TV
- ME Mediauttag
- IL Inspektionslucka
- VF Värmefördelarskåp, infällt
- HT Handduktork
- BH Bröstningshöjd
- TH Takhöjd vid inklädnad/lokal försänkning

Alla mått anges i meter
Kvadratmeter är cirka
Takhöjd 2,5 m om inget annat anges.
Separat lägenhetsförråd om c:a 3 - 5 kvm

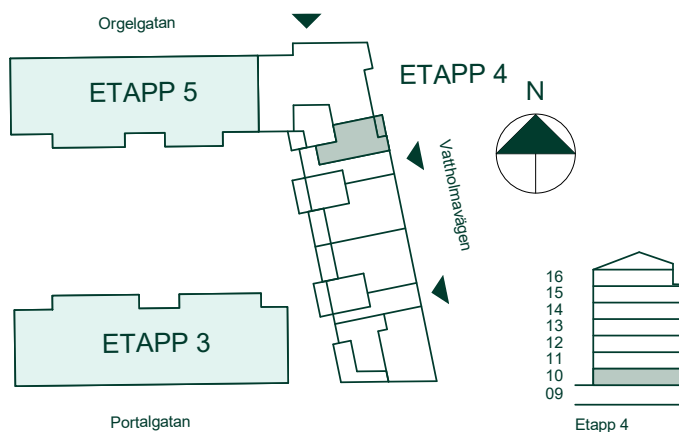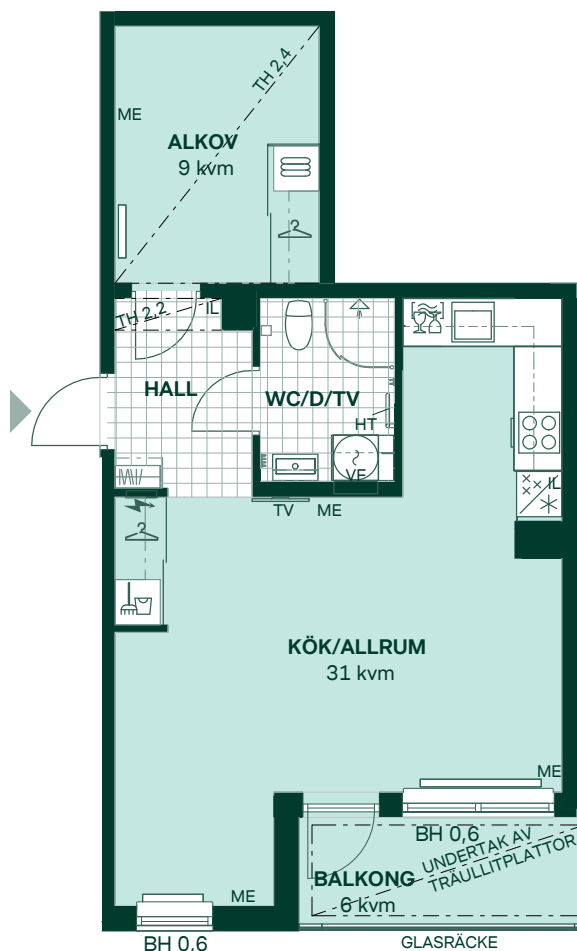

SKALA 1:100



Reservation för eventuella ändringar och ytavvikelser.
Datum: 2020-06-08