

Kapellgärdet Arena IV, Uppsala

46 kvm













2 rum och kök

Hus: Brf. Diskuskastaren



Lgh: 4-1103, 4-1203, 4-1303, 4-1403, 4-1503

Upplåtelseform: Bostadsrätt

Plan: 11, 12, 13, 14, 15

-  Diskmaskin
-  Inbyggnadshäll & ugn
-  Kyl / Frys
-  Förberett för mikrovågsugn i väggskåp
-  Överskåp
-  Rundad duschvägg
-  Kombimaskin
-  Klädförvaring
-  Linneskåp
-  Städskåpsinredning
-  Elcentral
-  Radiator/konvektor
- TV Förstärkt lättvägg för upphängning av TV
- ME Mediauttag
- IL Inspektionslucka
- VF Värmefördelarskåp, infällt
- HT Handdukstork
- BH Bröstningshöjd
- INST Synlig installation i tak

Alla mått anges i meter
 Kvadratmeter är cirka
 Takhöjd 2,5 m om inget annat anges.
 Separat lägenhetsförråd om c:a 3 - 5 kvm

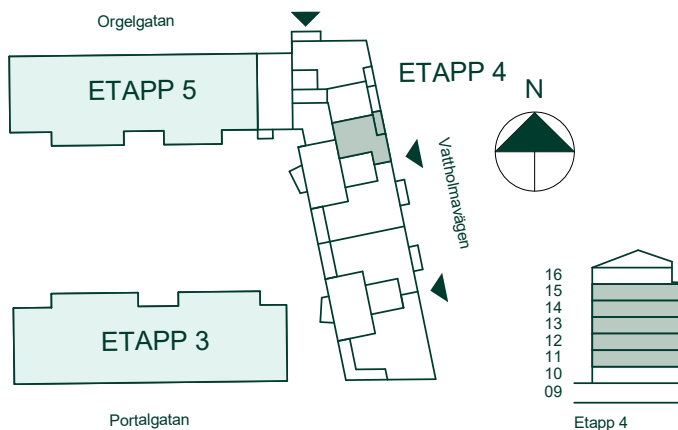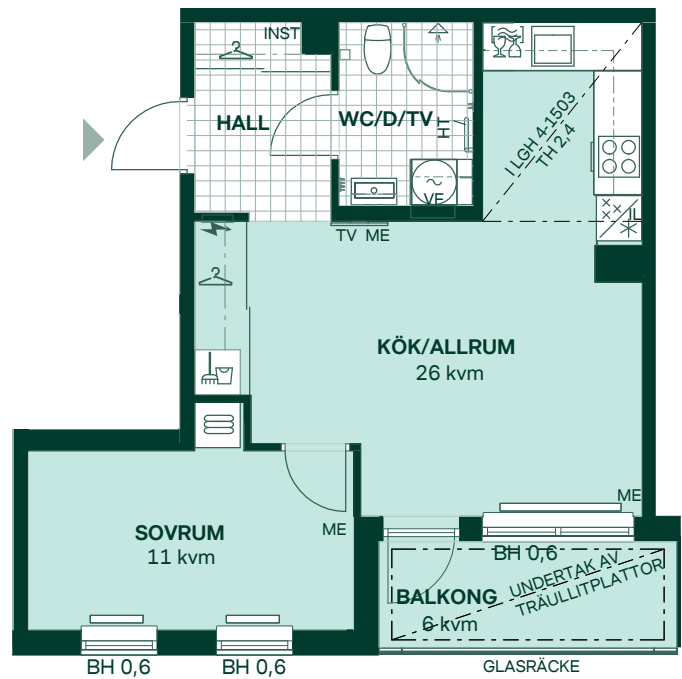

SKALA 1:100



Reservation för eventuella ändringar och ytavvikelser.
 Datum: 2020-06-08