

Kapellgärdet Arena IV, Uppsala

76 kvm

3 rum och kök


Hus: Brf. Diskuskastaren

Lgh: 5-1101, 5-1201, 5-1301, 5-1401, 5-1501


Upplåtelseform: Bostadsrätt

Plan: 11, 12, 13, 14, 15

-  Diskmaskin
-  Inbyggnadshäll
-  Frys
-  Kylskåp
-  Högsåp med ugn / förberett för mikro
-  Överskåp
-  Rundad duschvägg
-  Kombimaskin
-  Klädförvaring
-  Linneskåp
-  Städskåpsinredning
-  Hatthylla
-  Elcentral
-  Radiator/konvektor
- TV Förstärkt lättvägg för upphängning av TV
- ME Mediauttag
- IL Inspektionslucka
- VF Värmefördelarskåp, infällt
- HT Handdukstork
- BH Bröstningshöjd
- TH Takhöjd vid inklädnad/lokal försänkning
- INST Synlig installation i tak

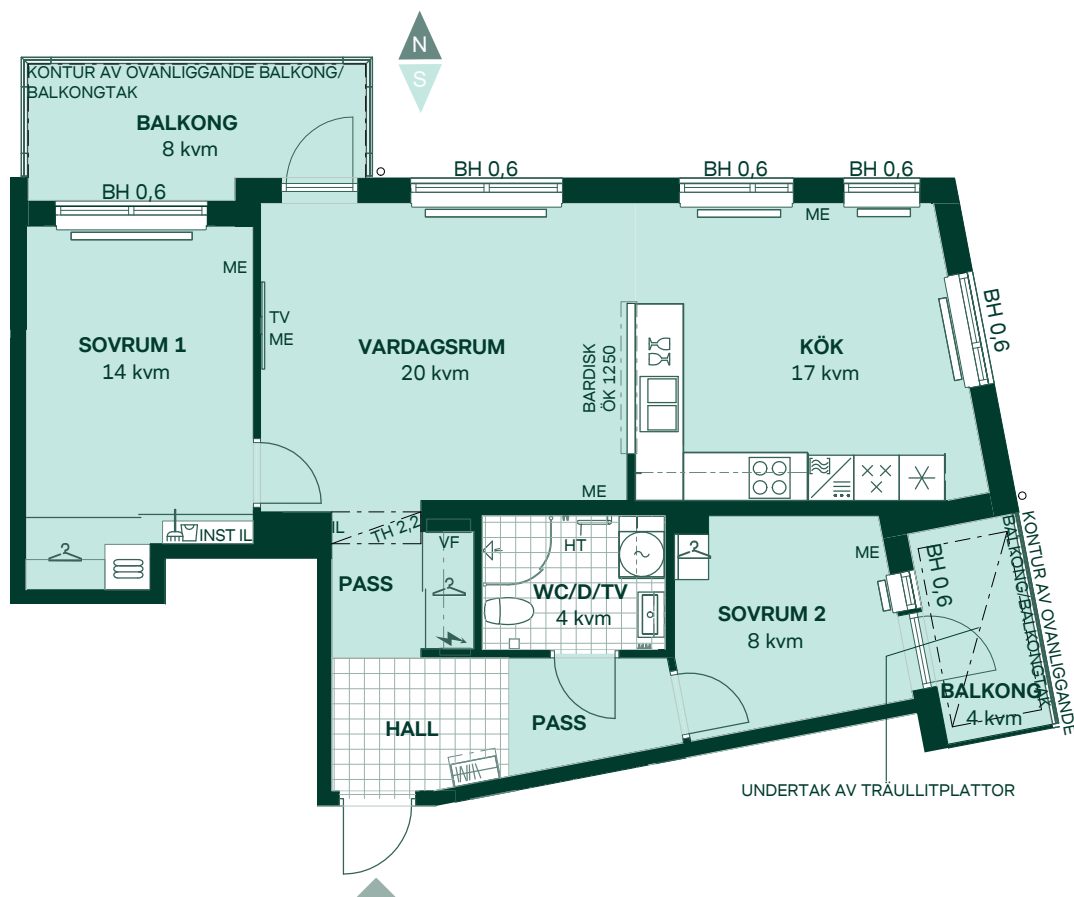

Alla mått anges i meter
Kvadratmeter är cirka
Takhöjd 2,5 m om inget annat anges.
Separat lägenhetsförråd om c:a 3 - 5 kvm

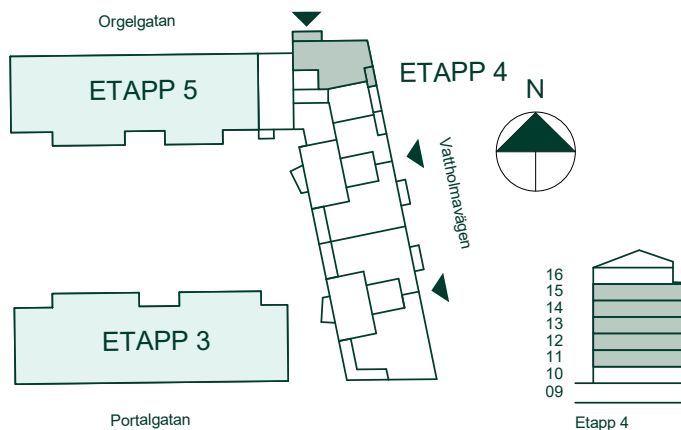

SKALA 1:100



Reservation för eventuella ändringar och ytavvikelser.
Datum: 2020-06-08