














Kapellgärdet Arena IV, Uppsala



36 kvm

1 rum och kök

Hus: Brf. Diskuskastaren
Lgh: 5-1103, 5-1203, 5-1303, 5-1403
Upplåtelseform: Bostadsrätt
Plan: 11, 12, 13, 14

 -  Förberett för diskmaskin
-  Inbyggnadshäll & ugn
-  Kyl / Frys
-  Förberett för mikrovågsugn i väggskåp
-  Överskåp
-  Rundad duschvägg
-  Kombimaskin
-  Klädförvaring
-  Linneskåp
-  Städskåpsinredning
-  Elcentral
-  Radiator/konvektor
-  Hatthylla
- TV Förstärkt lättvägg för upphängning av TV
- ME Mediauttag
- IL Inspektionslucka
- VF Värmefördelarskåp, infällt
- HT Handduktork
- BH Bröstningshöjd
- INST Syntlig installation i tak

Alla mått anges i meter
Kvadratmeter är cirka
Takhöjd 2,5 m om inget annat anges.
Separat lägenhetsförråd om c:a 3 - 5 kvm

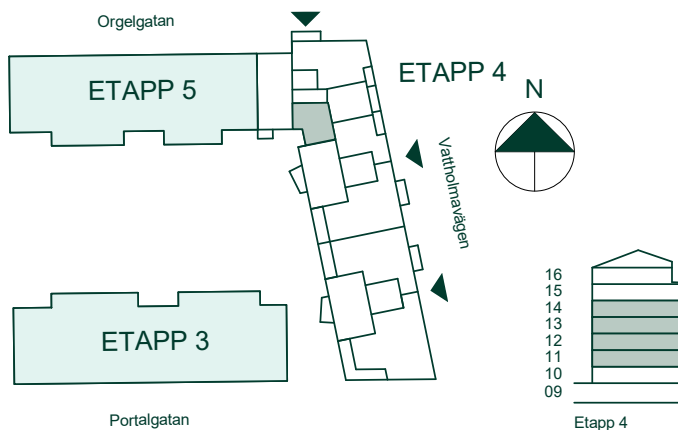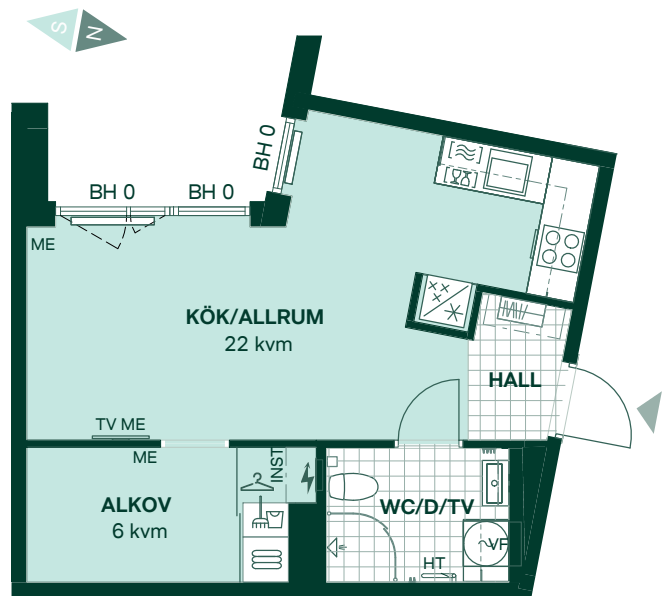

SKALA 1:100



Reservation för eventuella ändringar och ytavvikelser.
Datum: 2020-06-08