














Kapellgärdet Arena IV, Uppsala



72 kvm

3 rum och kök

Hus: Brf. Diskuskastaren
Lgh: 5-1104, 5-1204, 5-1304, 5-1404
Upplåtelseform: Bostadsrätt
Plan: 11, 12, 13, 14

-  Diskmaskin
-  Inbyggnadshäll
-  Frys
-  Kylskåp
-  Högskaap med ugn / förberett för mikro
-  Överskaap
-  Rundad duschvägg
-  Kombimaskin
-  Klädförvaring
-  Linneskaap
-  Städskaap
-  Elcentral
-  Radiator/konvektor
- TV Förstärkt lättvägg för upphängning av TV
- ME Mediauttag
- IL Inspektionsslucka
- VF Värmefördelarskaap, infällt
- HT Handduktork
- BH Bröstningshöjd
- TH Takhöjd vid inklädnad/lokal försänkning

Alla mått anges i meter
Kvadratmeter är cirka
Takhöjd 2,5 m om inget annat anges.
Separat lägenhetsförråd om c:a 3 - 5 kvm

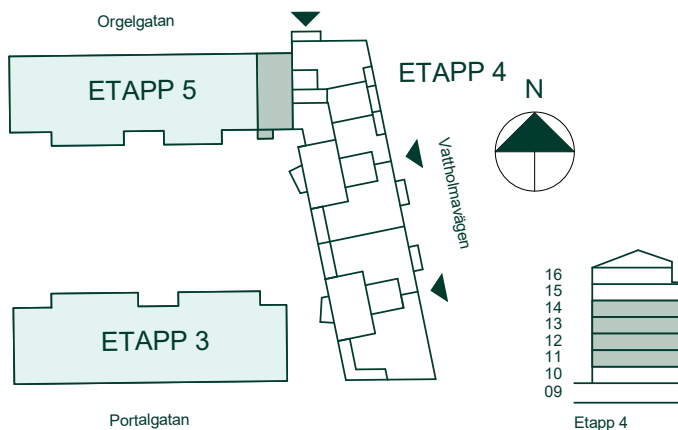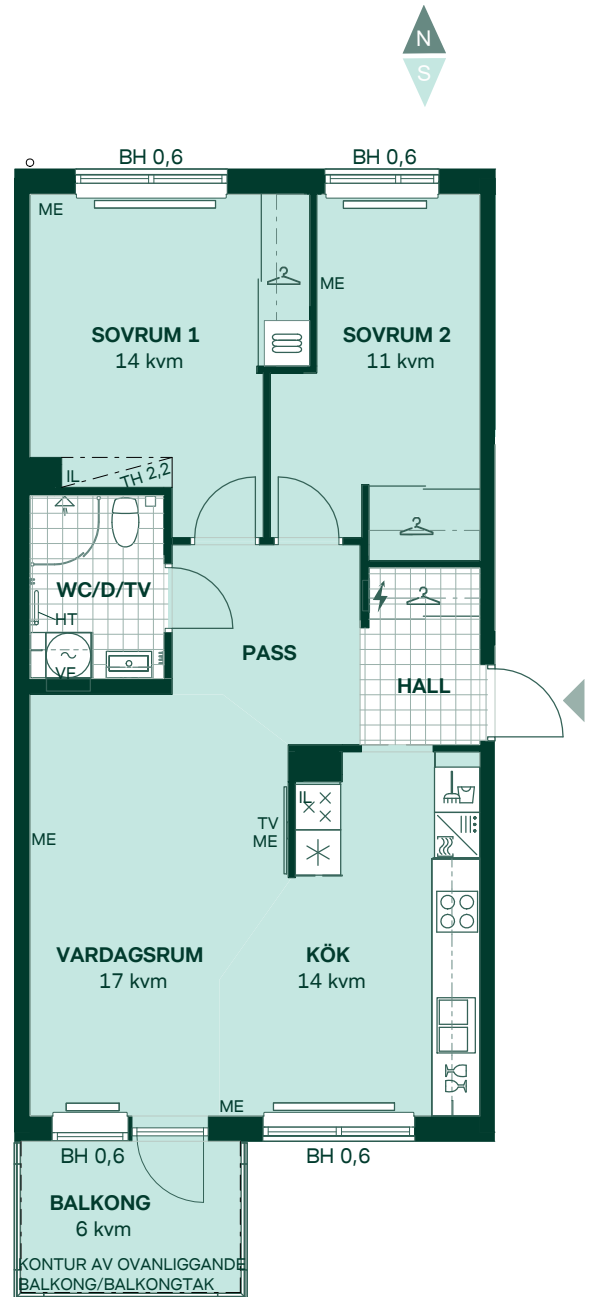

SKALA 1:100



Reservation för eventuella ändringar och ytavvikelser.
Datum: 2020-06-08