

Kapellgärdet Arena IV, Uppsala

36 kvm

1 rum och kök

Hus: Brf. Diskuskastaren

Lgh: 5-1503

Upplåtelseform: Bostadsrätt

Plan: 15



-  Förberett för diskmaskin
-  Inbyggnadshäll & ugn
-  Kyl / Frys
-  Förberett för mikrovågsugn i väggskåp
-  Överskåp
-  Rundad duschvägg
-  Kombimaskin
-  Klädförvaring
-  Linneskåp
-  Städskåpsinredning
-  Elcentral
-  Radiator/konvektor
-  Hatthylla
- TV** Förstärkt lättvägg för upphängning av TV
- ME** Mediauttag
- IL** Inspektionslucka
- VF** Värmefördelarskåp, infällt
- HT** Handdukstork
- BH** Bröstningshöjd
- INST** Synlig installation i tak

Alla mått anges i meter

Kvadratmeter är cirka

Takhöjd 2,5 m om inget annat anges.

Separat lägenhetsförråd om c:a 3 - 5 kvm

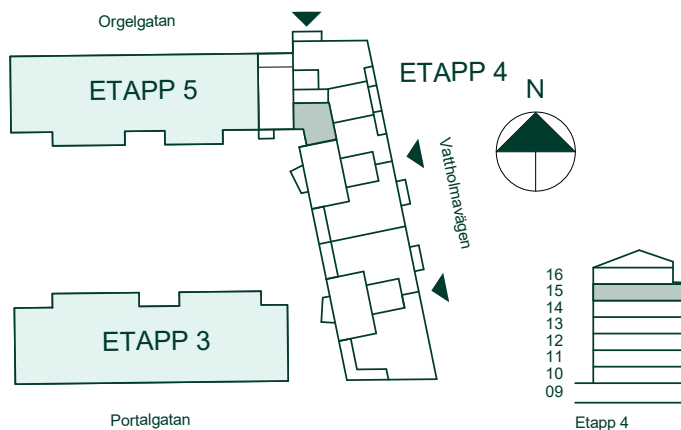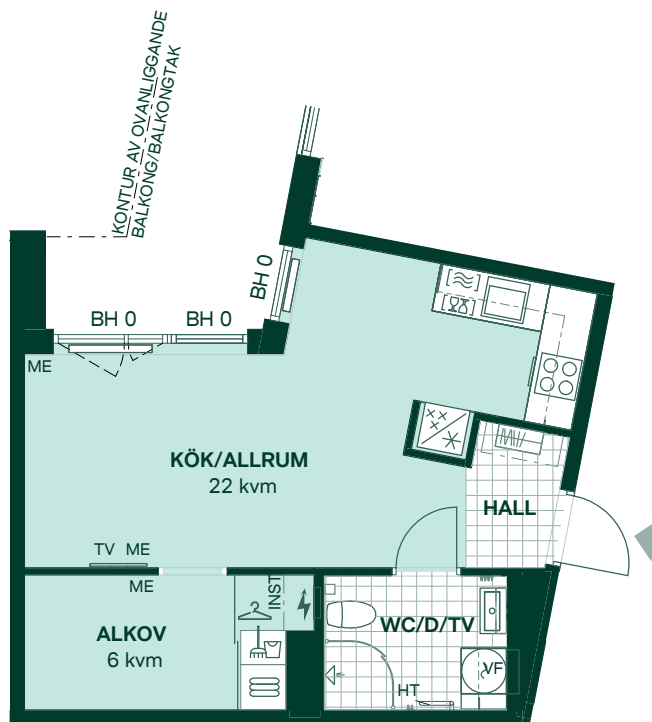

SKALA 1:100



Reservation för eventuella ändringar och ytavvikelser.
Datum: 2020-06-08