

Kapellgärdet Arena IV, Uppsala


69 kvm

3 rum och kök

Hus: Brf. Diskuskastaren
Lgh: 5-1601
Upplåtelseform: Bostadsrätt
Plan: 16

-  Diskmaskin
-  Inbyggnadshäll
-  Kyl / Frys
-  Högskåp med ugn / förberett för mikro
-  Överskåp
-  Rundad duschvägg
-  Kombimaskin
-  Hatthylla
-  Klädförvaring
-  Linneskåp
-  Städkåpsinredning
-  Elcentral
-  Radiator/konvektor
- TV Förstärkt lättvägg för upphängning av TV
- ME Mediauttag
- IL Inspektionslucka
- VF Värmefördelarskåp, infällt
- HT Handdukstork
- BH Bröstningshöjd
- INST Synlig installation i tak
- TH Takhöjd vid inklädnad/lokal försänkning

Alla mått anges i meter
Kvadratmeter är cirka
Takhöjd 2,5 m om inget annat anges.
Separat lägenhetsförråd om c:a 3 - 5 kvm

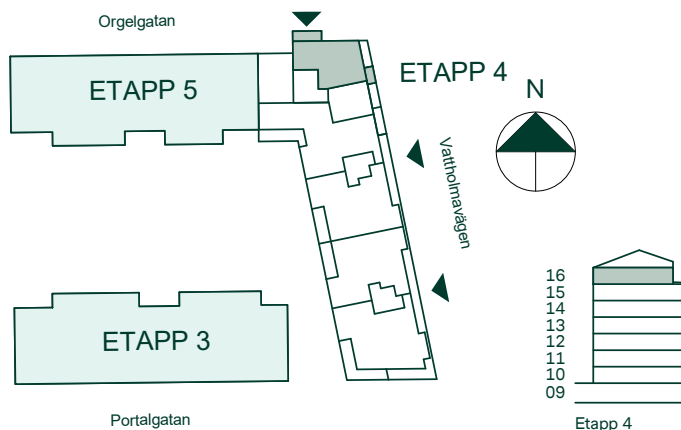

SKALA 1:100



Reservation för eventuella ändringar och ytavvikelser.
Datum: 2020-06-08