


Kapellgärdet Arena IV, Uppsala

36 kvm


1 rum och kök

Hus: Brf. Diskuskastaren
Lgh: 5-1602
Upplåtelseform: Bostadsrätt
Plan: 16

-  Förberett för diskmaskin
-  Inbyggnadshäll & ugn
-  Kyl / Frys
-  Förberett för mikrovågsugn i väggskåp
-  Överskåp
-  Rundad duschvägg
-  Kombimaskin
-  Klädförvaring
-  Linneskåp
-  Städsåp
-  Elcentral
-  Radiator/konvektor
-  Hatthylla
- TV Förstärkt lättvägg för upphängning av TV
- ME Mediauttag
- IL Inspektionslucka
- VF Värmefördelarskåp, infällt
- HT Handdukstork
- BH Bröstningshöjd
- TH Takhöjd vid inklädnad/lokal försänkning

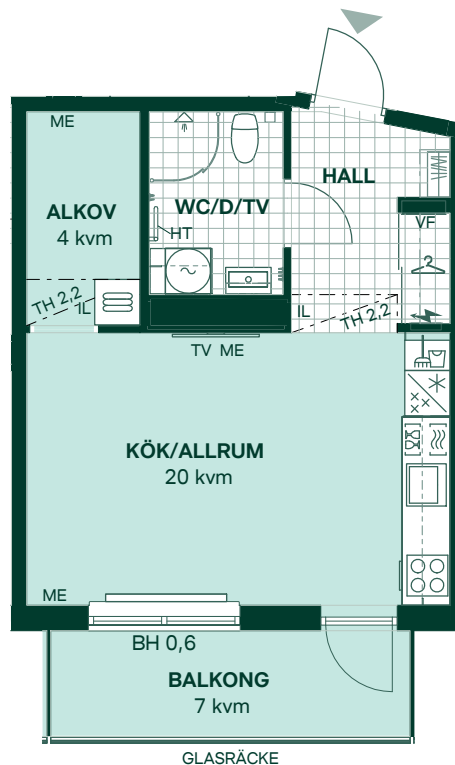

Alla mått anges i meter
Kvadratmeter är cirka
Takhöjd 2,5 m om inget annat anges.
Separat lägenhetsförråd om c:a 3 - 5 kvm

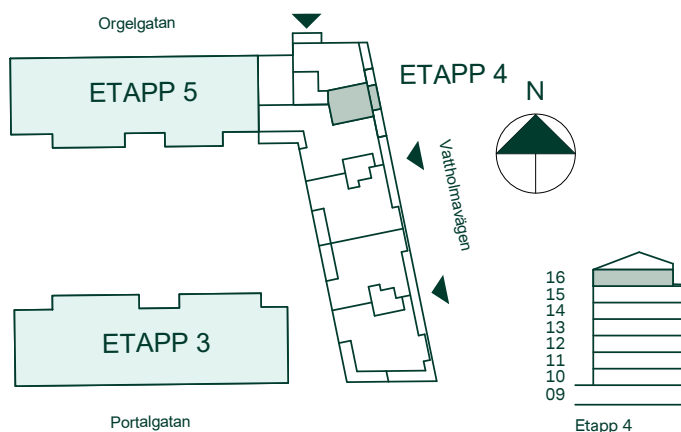

SKALA 1:100



Reservation för eventuella ändringar och ytavvikelser.
Datum: 2020-06-08