


32 kvm 1 rum och kök

LGH: C1002
Plan: 10

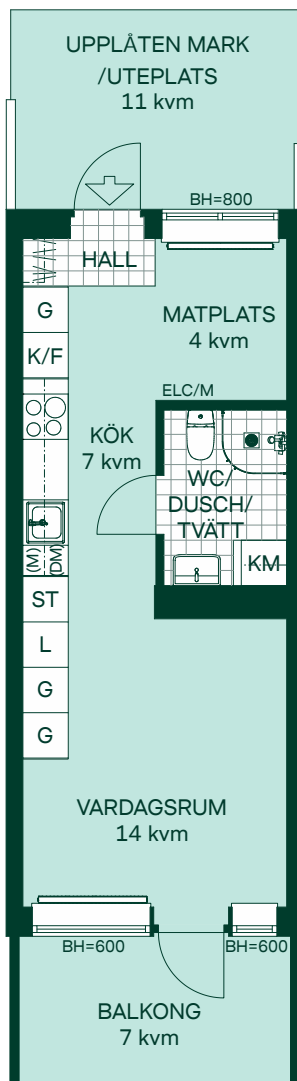

- K/F Kyl/Frys
- Glaskeramikhäll med ugn
- KM Kombimaskin
- G Garderobskåp
- ST Städskåp
- L Linneskåp
- (DM) Förberett för diskmaskin
- (M) Mikro som tillval
- Radiator
- Hatthylla
- ELC/M Elcentral/Multimediaskåp
- BH Bröstningshöjd

	16
15	15
14	14
13	13
12	12
11	11
10	10
09	09

Generell takhöjd 2,5m

SKALA 1:100

