


32 kvm 1 rum och kök

LGH: D1003
Plan: 10

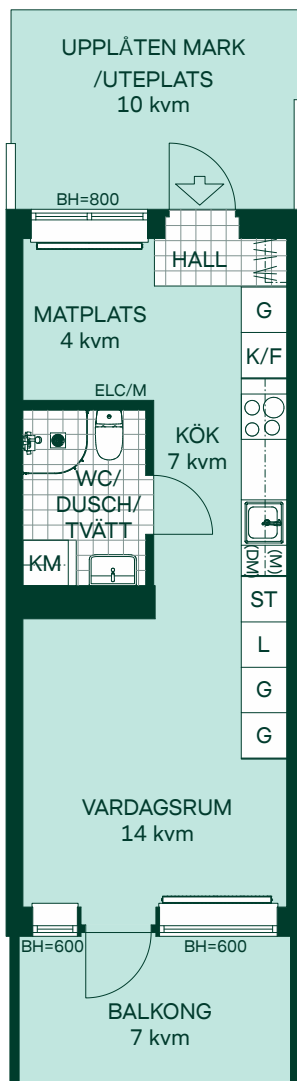

- K/F Kyl/Frys
- Glaskeramikhäll med ugn
- KM Kombimaskin
- G Garderobskåp
- ST Städskåp
- L Linneskåp
- (DM) Förberett för diskmaskin
- (M) Mikro som tillval
- Radiator
- Hatthylla
- ELC/M Elcentral/Multimediaskåp
- BH Bröstningshöjd

Generell takhöjd 2,5m

SKALA 1:100



		16
15		15
14		14
13		13
12		12
11		11
10		10
09		09

