

# Kapellgärdet Arena V, Uppsala

55 kvm












2 rum och kök


Hus: Brf Trestegshopparen

Lgh: 6-1102, 6-1202, 6-1302, 6-1402, 6-1502



Upplåtelseform: Bostadsrätt

Plan: 11, 12, 13, 14, 15


-  Diskmaskin
-  Inbyggnadshäll & ugn
-  Kyl / Frys
-  Förberett för mikrovågsugn i väggskåp
-  Överskåp, tillval i våtrum
-  Dusch, rak svängbar skärm
-  Kombimaskin
-  Klädförvaring
-  Linneskåp
-  Städinredning
-  Elcentral
-  Radiator/konvektor
-  Hatthylla
- TV Förstärkt vägg för upphängning av TV vid markering
- H Högsåp
- ME Mediauttag
- VF Värmefördelarskåp, infällt
- (HT) Handduktork, tillval
- BH Bröstningshöjd
- TH x,x Takhöjd vid inklädnad eller försänkning, höjd i meter

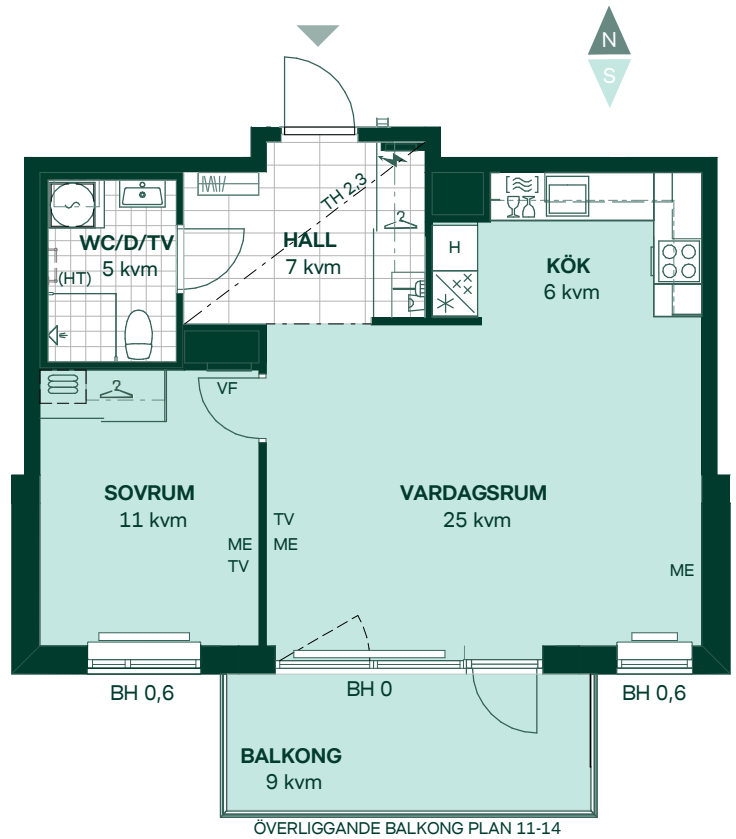

Alla mått anges i meter  
Kvadratmeter är cirka  
Takhöjd WC/D/TV 2,2 m  
Takhöjd övriga rum 2,5 m om inget annat anges.  
Separat lägenhetsförråd om c:a 3 kvm

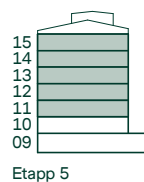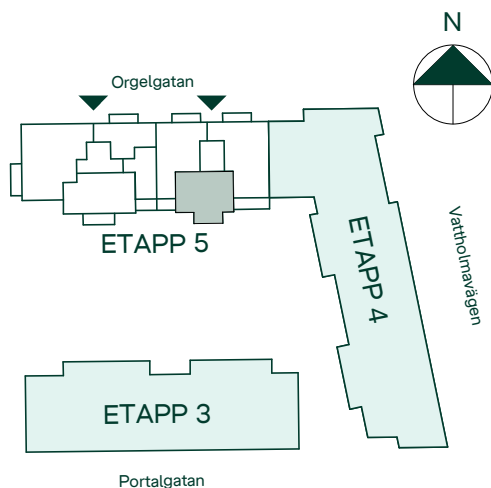

SKALA 1:100

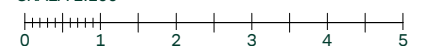

Reservation för eventuella ändringar och ytavvikelser.  
Datum: 2023-02-07