

Kapellgärdet Arena V, Uppsala




72 kvm

3 rum och kök


Hus: Brf Trestegshopparen
Lgh: 6-1103
Upplåtelseform: Bostadsrätt
Plan: 11

- Diskmaskin
- Inbyggnadshäll
- Kylskåp
- Frys
- Högsåp med ugn, förberett för mikrovågsugn
- Överskåp, tillval i våtrum
- Dusch, raka skärmar
- Kombimaskin
- Klädförvaring
- Linneskåp
- Städinredning
- Elcentral
- Radiator/konvektor
- TV** Förstärkt vägg för upphängning av TV vid markering
- ME** Mediauttag
- VF** Värmefördelarskåp, infällt
- (HT)** Handdukstork, tillval
- BH** Bröstningshöjd fönster
- TH x,x** Takhöjd vid inklädnad eller försänkning, höjd i meter

Alla mått anges i meter
Kvadratmeter är cirka
Takhöjd WC/D/TV 2,2 m
Takhöjd övriga rum 2,5 m om inget annat anges.
Separat lägenhetsförråd om c:a 4 kvm

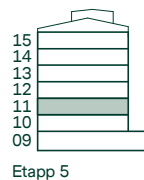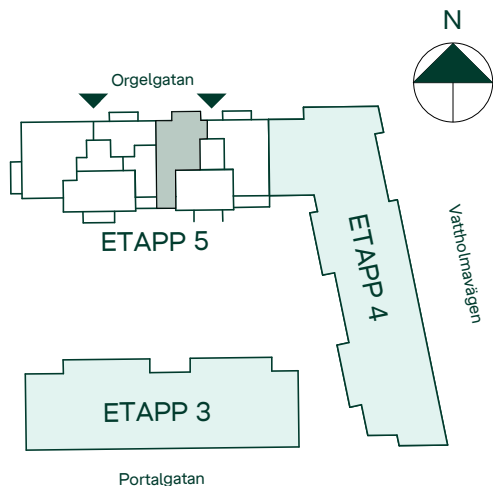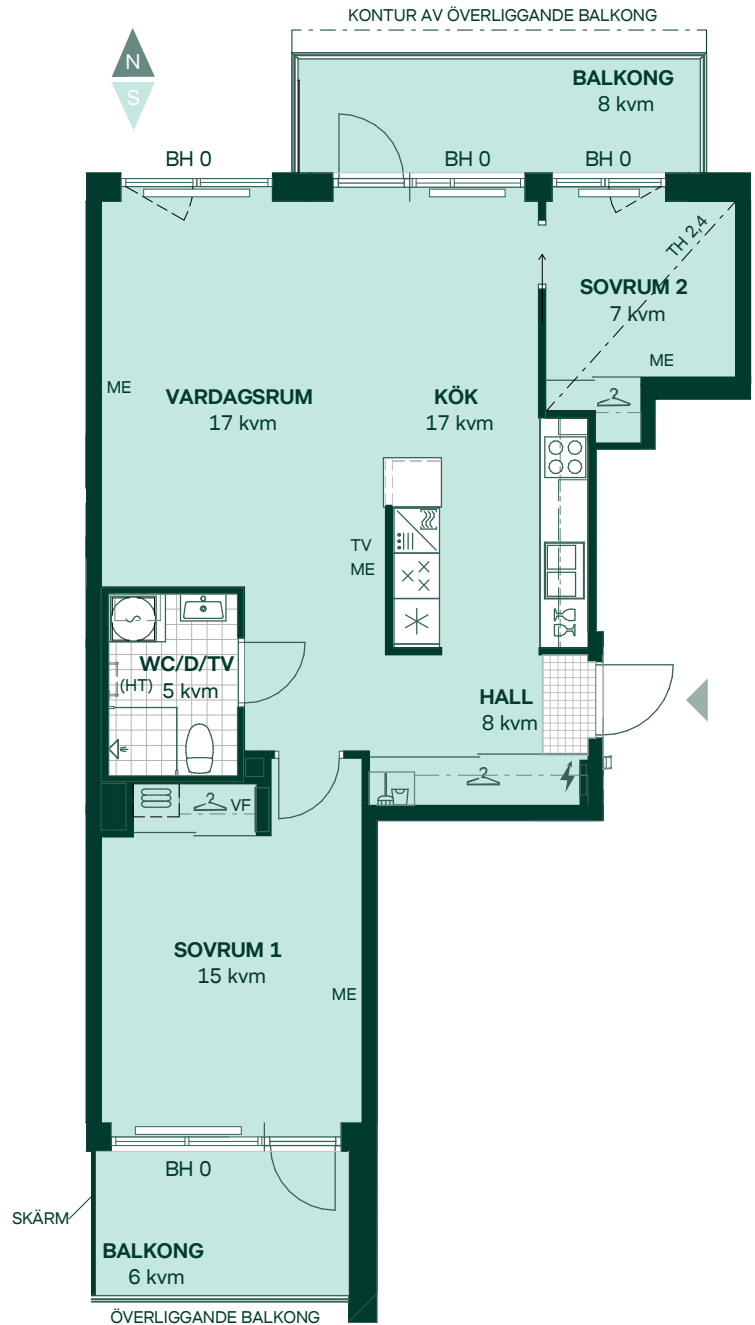

SKALA 1:100

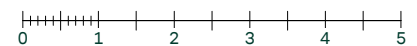

Reservation för eventuella ändringar och ytavvikelser.
Datum: 2022-02-09