

















Kapellgärdet Arena V, Uppsala




93 kvm

4 rum och kök

Hus: Brf Trestegshopparen
Lgh: 6-1201, 6-1301, 6-1401, 6-1501
Upplåtelseform: Bostadsrätt
Plan: 12, 13, 14, 15

-  Diskmaskin
-  Inbyggnadshäll
-  Kylskåp
-  Frys
-  Högsåp med ugn, förberett för mikrovågsugn
-  Överskåp, tillval i våtrum
-  Dusch, rak svängbar skärm
-  Dusch, raka skärmar
-  Tvättmaskin
-  Torktumlare
-  Klädförvaring
-  Linneskåp
-  Städinredning
-  Elcentral
-  Radiator/konvektor
-  Hatthylla
- TV Förstärkt vägg för upphängning av TV vid markering
- ME Mediauttag
- VF Värmefördelarskåp, infällt
- (HT) Handduktork, tillval
- BH Bröstningshöjd fönster
- TH x,x Takhöjd vid inklädnad eller försänkning, höjd i meter

Alla mått anges i meter
Kvadratmeter är cirka
Takhöjd våtrum 2,2 m
Takhöjd övriga rum 2,5 m om inget annat anges.
Separat lägenhetsförråd om c:a 5 kvm

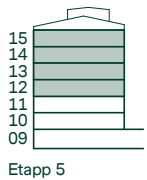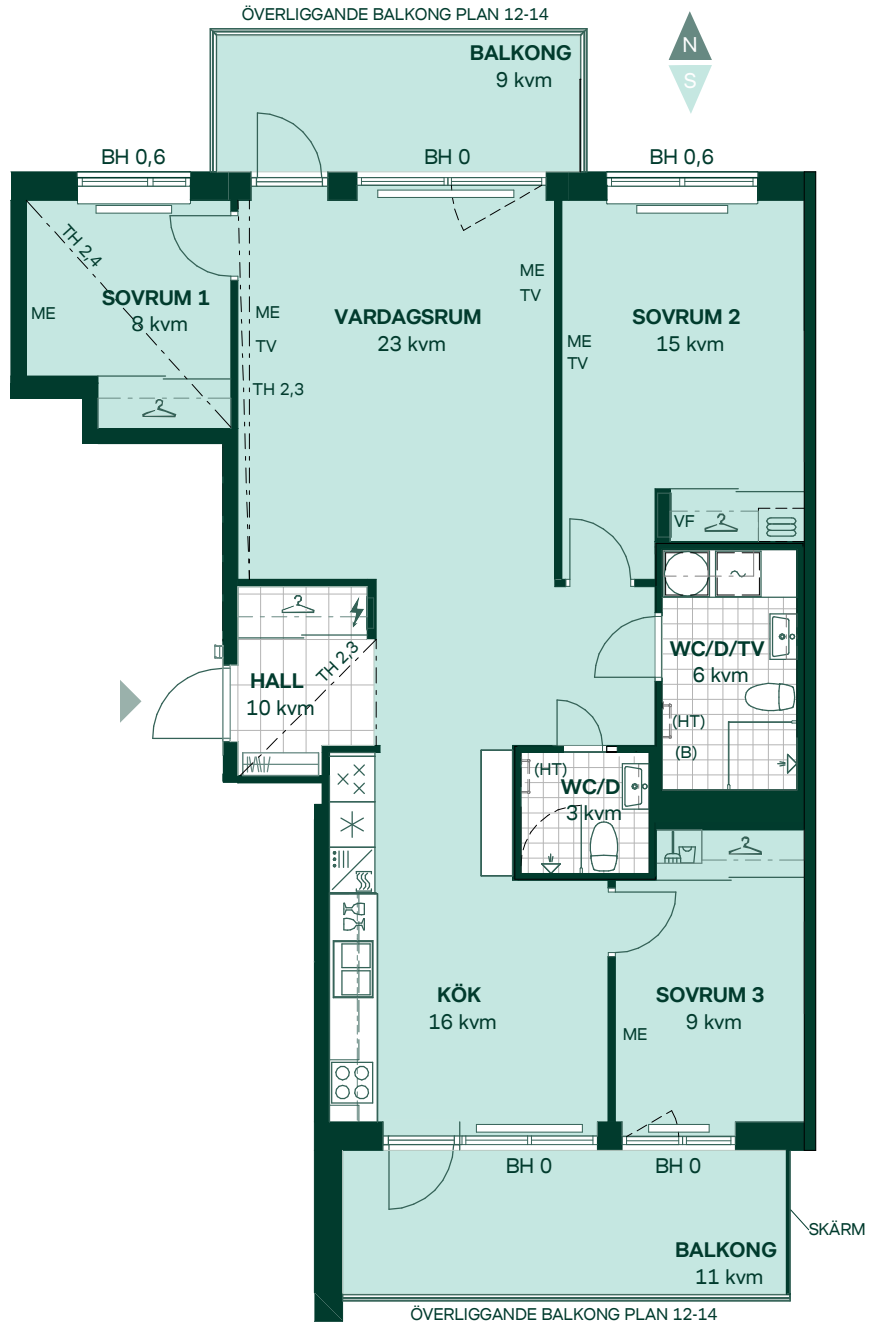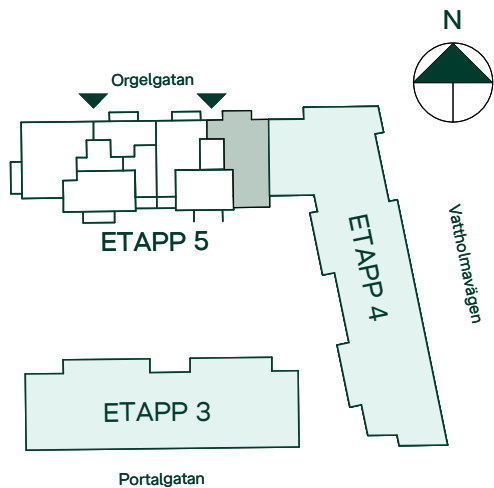

SKALA 1:100
Reservation för eventuella ändringar och ytavvikelser.
Datum: 2022-02-09