

# Kapellgärdet Arena V, Uppsala




72 kvm

3 rum och kök


Hus: Brf Trestegshopparen  
Lgh: 6-1203, 6-1303, 6-1403, 6-1503  
Upplåtelseform: Bostadsrätt  
Plan: 12, 13, 14, 15

- Diskmaskin
- Inbyggnadshäll
- Kylskåp
- Frys
- Högsåp med ugn, förberett för mikrovågsugn
- Överskåp, tillval i våtrum
- Dusch, raka skärmar
- Kombimaskin
- Klädförvaring
- Linneskåp
- Städinredning
- Elcentral
- Radiator/konvektor
- TV** Förstärkt vägg för upphängning av TV vid markering
- ME** Mediauttag
- VF** Värmefördelarskåp, infällt
- (HT)** Handdukstork, tillval
- BH** Bröstningshöjd fönster
- TH x,x** Takhöjd vid inklädnad eller försänkning, höjd i meter

Alla mått anges i meter  
Kvadratmeter är cirka  
Takhöjd WC/D/TV 2,2 m  
Takhöjd övriga rum 2,5 m om inget annat anges.  
Separat lägenhetsförråd om c:a 4 kvm

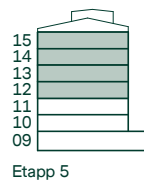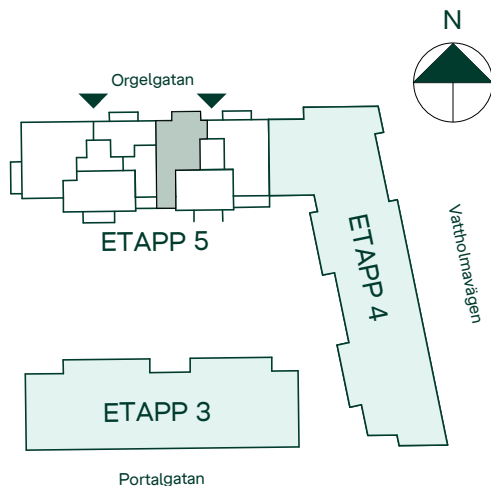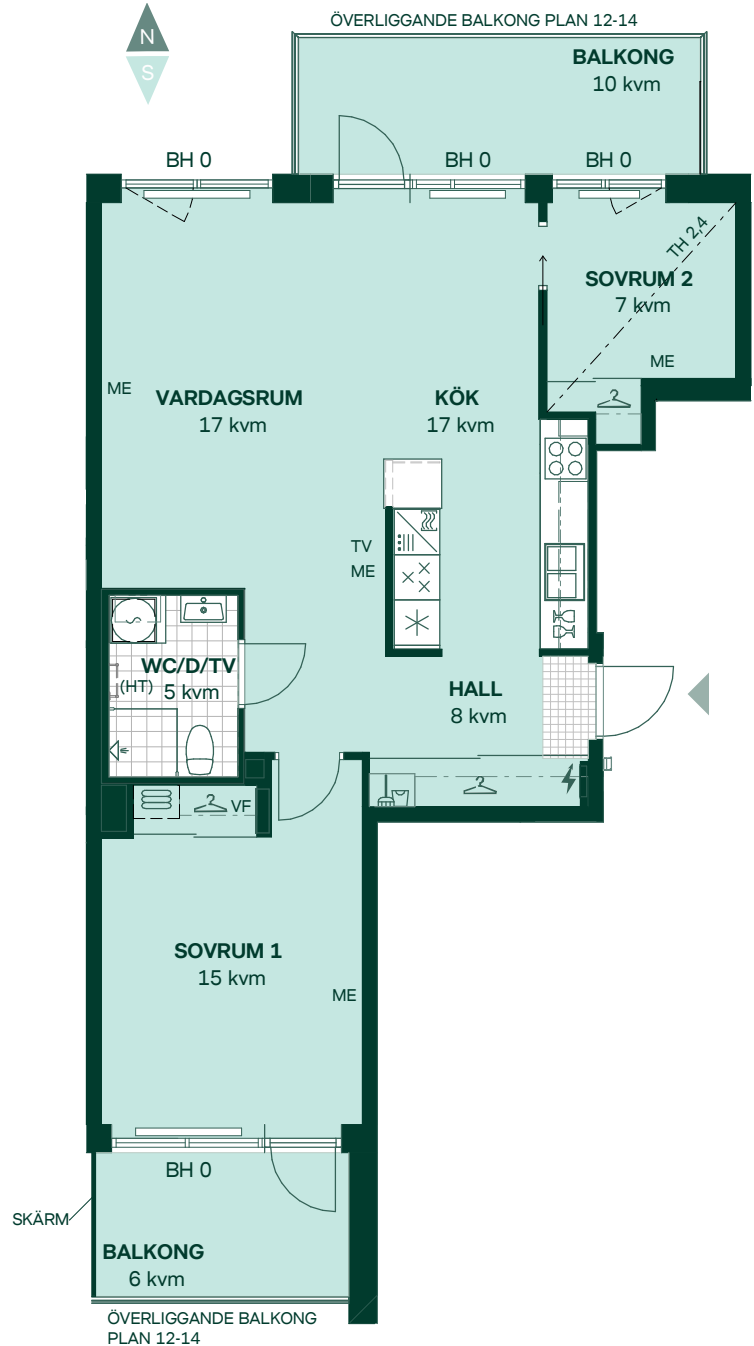

SKALA 1:100

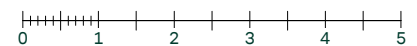

Reservation för eventuella ändringar och ytavvikelser.  
Datum: 2022-02-09