














# Kapellgärdet Arena V, Uppsala




72 kvm

3 rum och kök


Hus: Brf Trestegshopparen  
Lgh: 6-1403  
Upplåtelseform: Bostadsrätt  
Plan: 12, 13, 14, 15

-  Diskmaskin
-  Inbyggnadshäll
-  Kylskåp
-  Frys
-  Högsåp med ugn, förberett för mikrovågsugn
-  Överskåp, tillval i våtrum
-  Dusch, raka skärmar
-  Kombimaskin
-  Klädförvaring
-  Linneskåp
-  Städinredning
-  Elcentral
-  Radiator/konvektor
- TV** Förstärkt vägg för upphängning av TV vid markering
- ME** Mediauttag
- VF** Värmefördelarskåp, infällt
- (HT)** Handdukstork, tillval
- BH** Bröstningshöjd fönster
- TH x,x** Takhöjd vid inklädnad eller försänkning, höjd i meter

Alla mått anges i meter  
Kvadratmeter är cirka  
Takhöjd WC/D/TV 2,2 m  
Takhöjd övriga rum 2,5 m om inget annat anges.  
Separat lägenhetsförråd om c:a 4 kvm

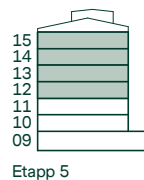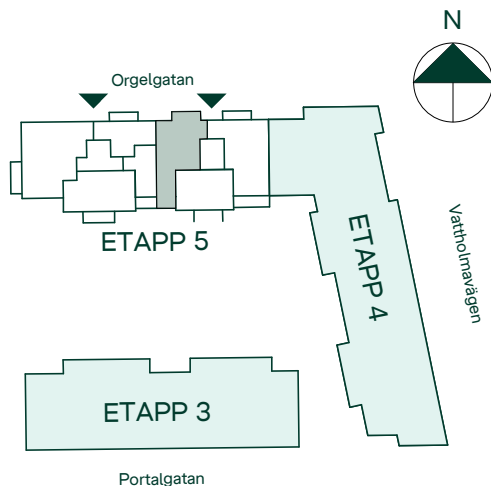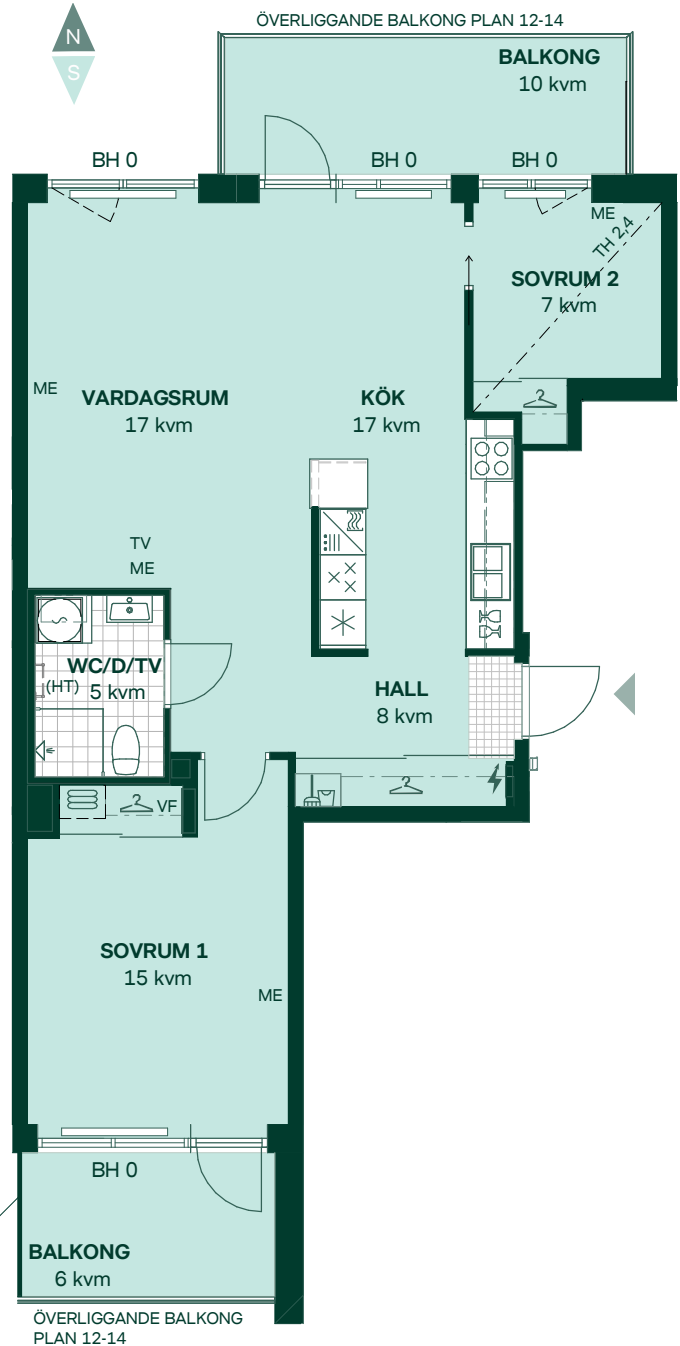

SKALA 1:100

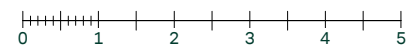

Reservation för eventuella ändringar och ytavvikelser.  
Datum: 2022-02-09