












Kapellgärdet Arena V, Uppsala

42 kvm



2 rum och kök

Hus: Brf Trestegshopparen
Lgh: 7-1101
Upplåtelseform: Bostadsrätt
Plan: 11


-  Diskmaskin
-  Inbyggnadshäll & ugn
-  Kyl / Frys
-  Förberett för mikrovågsugn i väggskåp
-  Överskåp, tillval i våtrum
-  Dusch, rak svängbar skärm
-  Kombimaskin
-  Klädförvaring
-  Linneskåp
-  Städinredning
-  Elcentral
-  Radiator/konvektor
-  Hatthylla
- TV Förstärkt vägg för upphängning av TV vid markering
- ME Mediauttag
- VF Värmefördelarskåp, infällt
- (HT) Handukstork, tillval
- BH Bröstningshöjd
- TH x,x Takhöjd vid inklädnad eller försänkning, höjd i meter

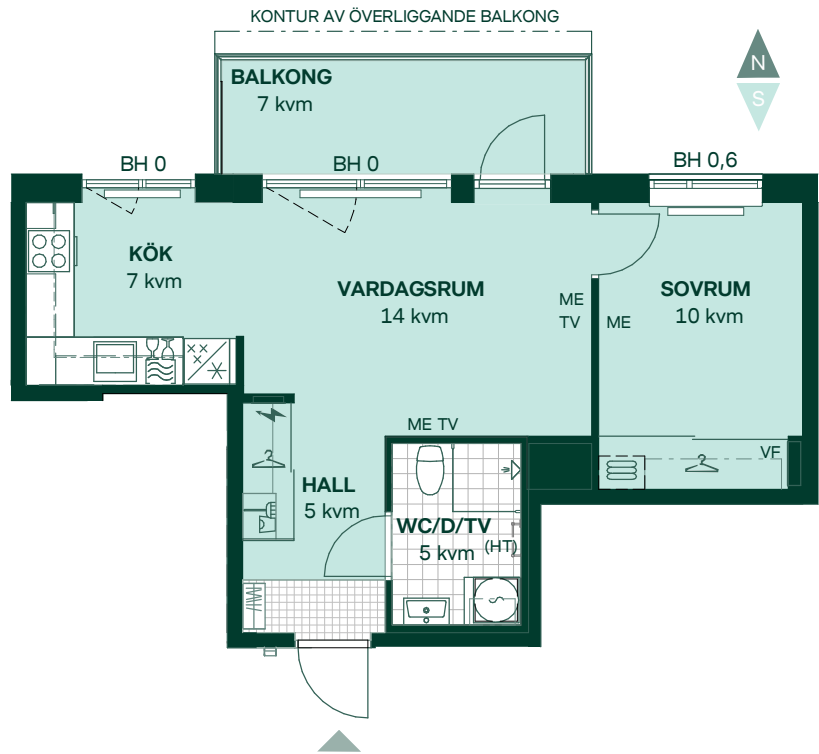

Alla mått anges i meter
Kvadratmeter är cirka
Takhöjd WC/D/TV 2,2 m
Takhöjd övriga rum 2,5 m om inget annat anges.
Separat lägenhetsförråd om c:a 3 kvm

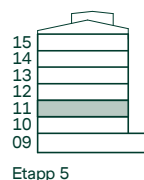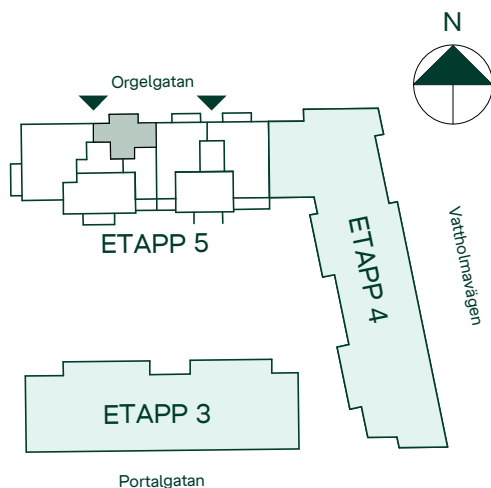

SKALA 1:100

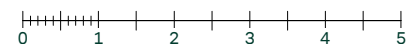

Reservation för eventuella ändringar och ytavvikelser.
Datum: 2022-02-09