




Körsbärsgläntan i Kareby Äng

121 kvm
5 rum och kök


Hus: 408, 413, 423, 426
Upplåtelseform: Bostadsrätt

	Diskmaskin	BH	Bröstningshöjd, anges i m
	Inbyggnadshäll	KLK	Klädkammare
	Frys	MM	Mediacentral
	Kylskåp	TH	Takhöjd, anges i m
	Högskåp med ugn/ Förberett för micro	VH	Vägghöjd, anges i m
	Torktumlare	VL	Vindslucka
	Tvättmaskin	VP	Värmepump
	Klädförvaring	SKJD	Skjutsdörr
	Städsåp		
	Elcentral		
	Golvvärmefördelare		
	Vattenmätare		
	Kapphylla		
	Förberett för handdukstork		
	Tillvalsvägg		
	Radiator		

Kvadratmeter är cirka.
Mått anges i meter.
All inredning monteras enligt planritning.

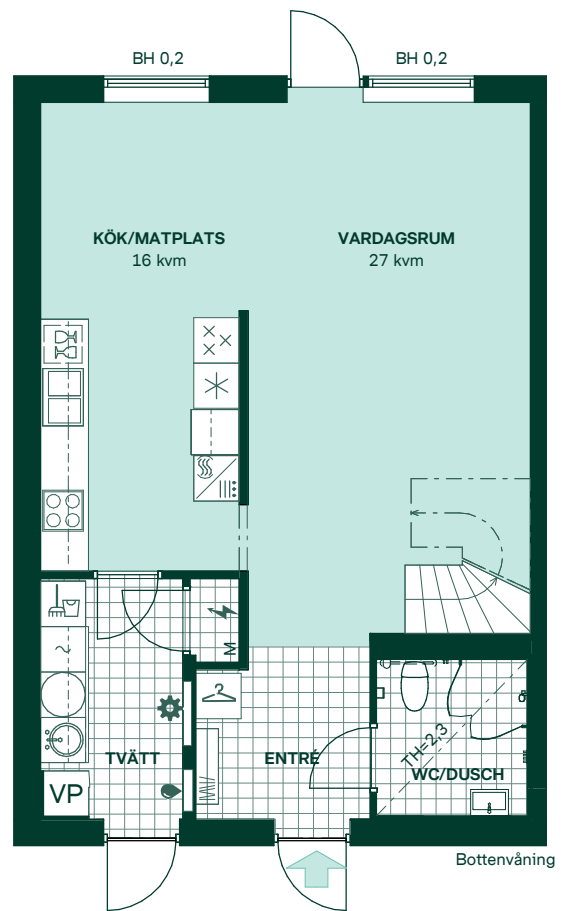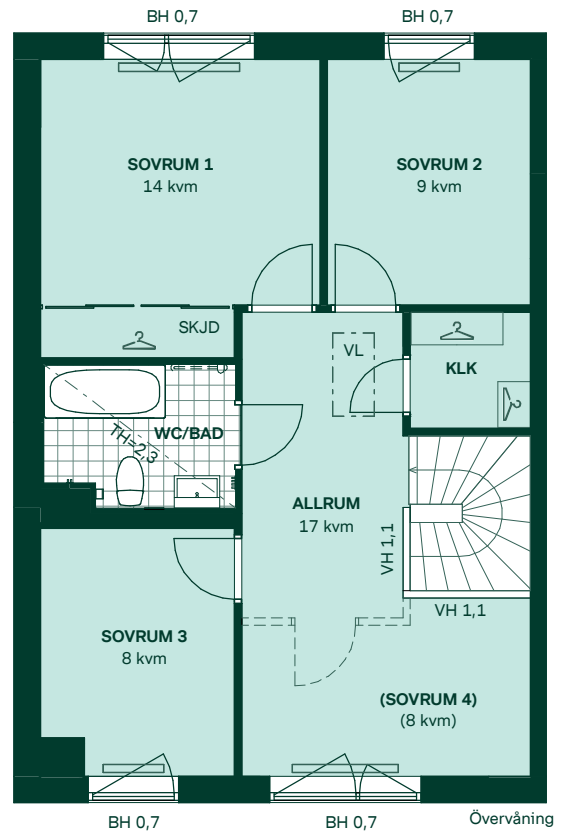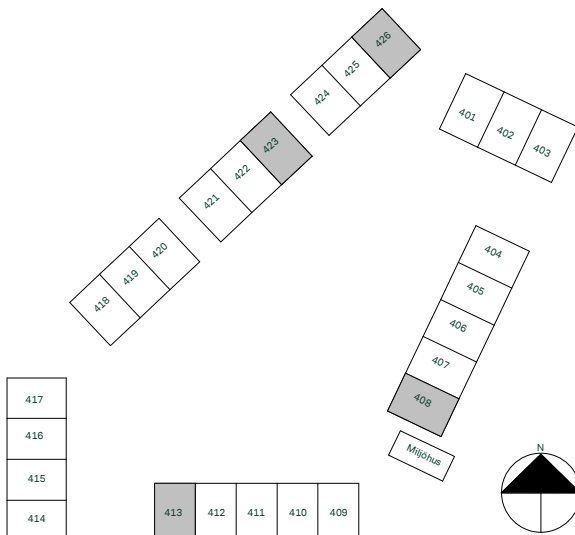

SKALA 1:100

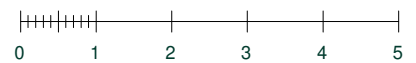

Reservation för eventuella ändringar och ytavvikelser.
Datum: 2022-02-25