



Körsbärsgläntan i Kareby Äng

101 kvm
4 rum och kök


Hus: 415, 416
Upplåtelseform: Bostadsrätt

- | | | | |
|--|---------------------------------|-----|---------------------------|
| | Diskmaskin/ Förberett för micro | BH | Bröstningshöjd, anges i m |
| | Inbyggnadshäll med ugn | KLK | Klädkammare |
| | Frys | MM | Mediacentral |
| | Kylskåp | TH | Takhöjd, anges i m |
| | Torktumlare | VH | Vägghöjd, anges i m |
| | Tvättmaskin | VL | Vindslucka |
| | Klädförvaring | VP | Värmepump |
| | Linneskåp | | |
| | Städsåkåp | | |
| | Elcentral | | |
| | Golvvärmefördelare | | |
| | Vattenmätare | | |
| | Kapphylla | | |
| | Förberett för handdukstork | | |
| | Radiator | | |

Kvadratmeter är cirka.
Mått anges i meter.
All inredning monteras enligt planritning.

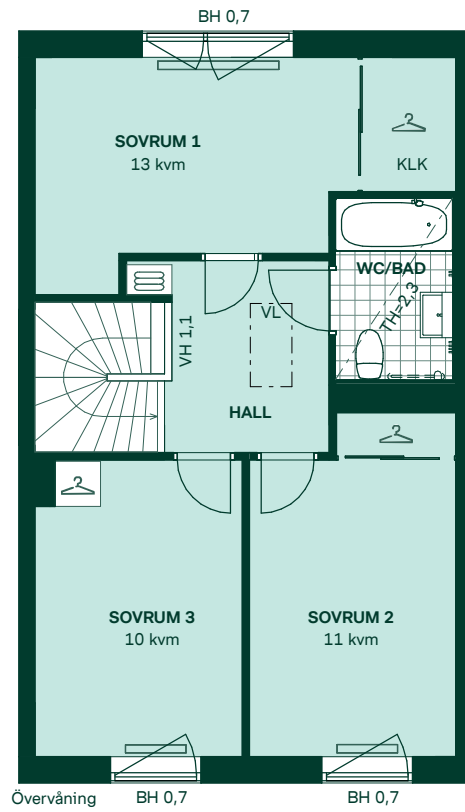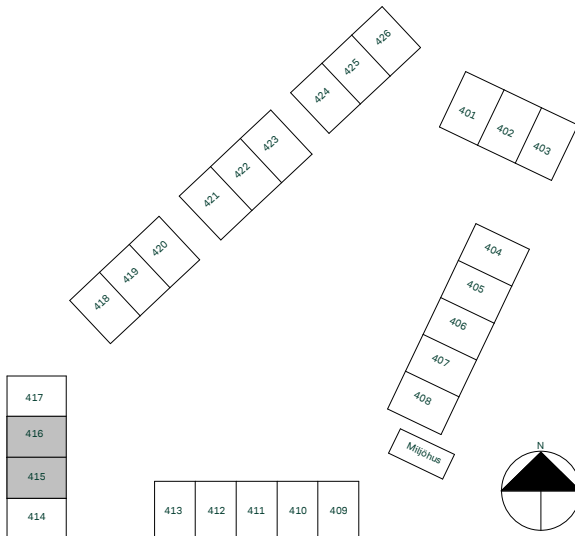


Överväning BH 0,7

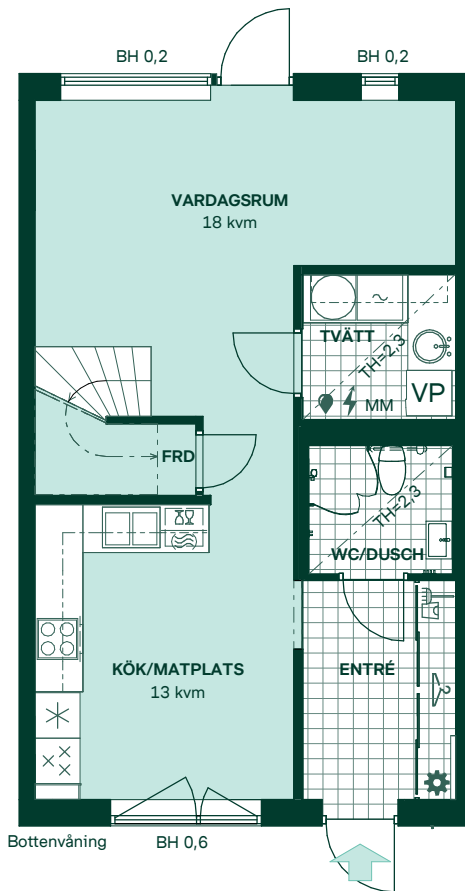

Bottenvåning BH 0,6

SKALA 1:100

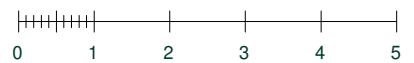

Reservation för eventuella ändringar och ytavvikelser.
Datum: 2022-02-25