



# Körsbärsgläntan i Kareby Äng

101 kvm  
4 rum och kök


Hus: 414  
Upplåtelseform: Bostadsrätt

- |  |                                 |     |                           |
|--|---------------------------------|-----|---------------------------|
|  | Diskmaskin/ Förberett för micro | BH  | Bröstningshöjd, anges i m |
|  | Inbyggnadshäll med ugn          | KLK | Klädkammare               |
|  | Frys                            | MM  | Mediacentral              |
|  | Kylskåp                         | TH  | Takhöjd, anges i m        |
|  | Torktumlare                     | VH  | Vägg höjd, anges i m      |
|  | Tvättmaskin                     | VL  | Vindlucka                 |
|  | Klädförvaring                   | VP  | Värmepump                 |
|  | Linneskåp                       |     |                           |
|  | Städskåp                        |     |                           |
|  | Elcentral                       |     |                           |
|  | Golvvärmefördelare              |     |                           |
|  | Vattenmätare                    |     |                           |
|  | Kapphylla                       |     |                           |
|  | Förberett för handdukstork      |     |                           |
|  | Radiator                        |     |                           |

Kvadratmeter är cirka.  
Mått anges i meter.  
All inredning monteras enligt planritning.

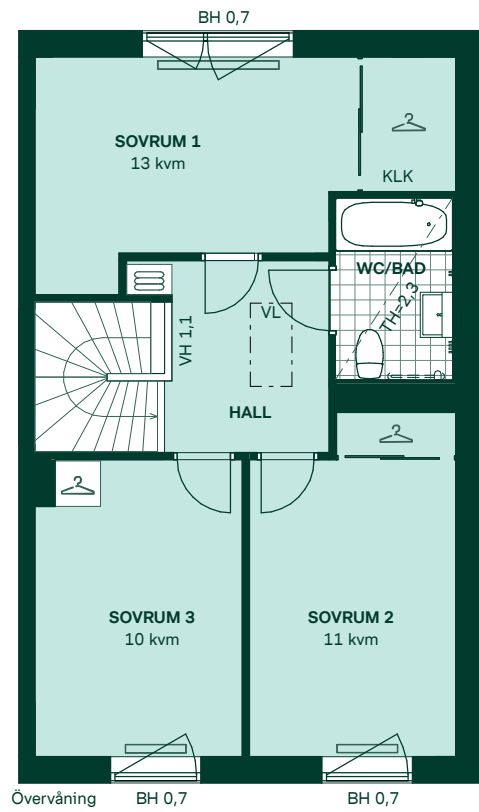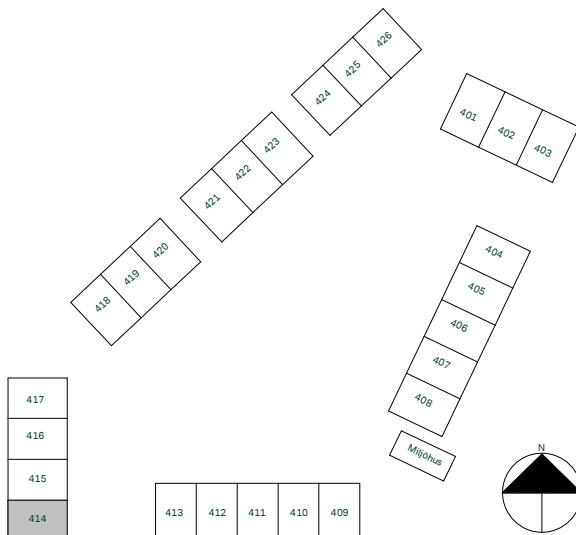


Överväning BH 0,7 BH 0,7

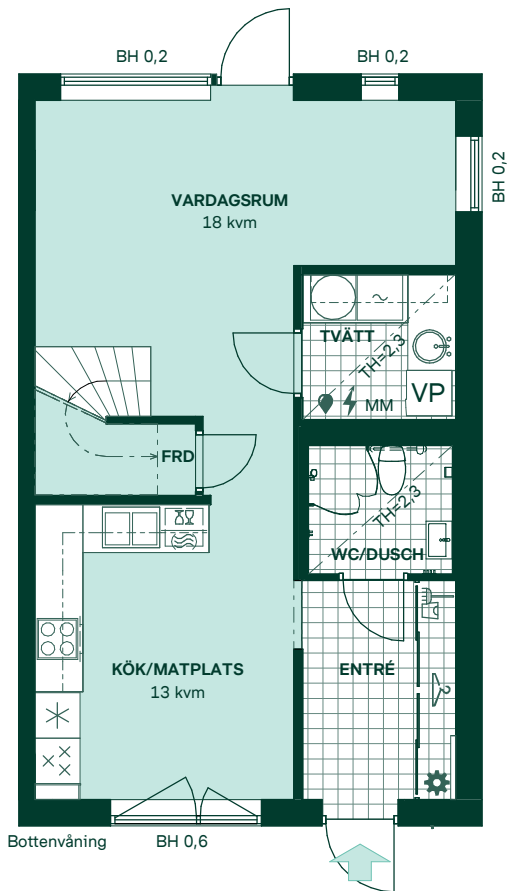

Bottenvåning BH 0,6

SKALA 1:100

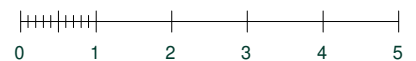

Reservation för eventuella ändringar och ytavvikelser.  
Datum: 2022-02-25