

# Kerstins gård i Öjersjö

86 kvm

3-4 rum och kök


Upplåtelseform: Bostadsrätt

Hus: B, D



Lgh: B1002, D1002

Plan: 10


Våning: 1

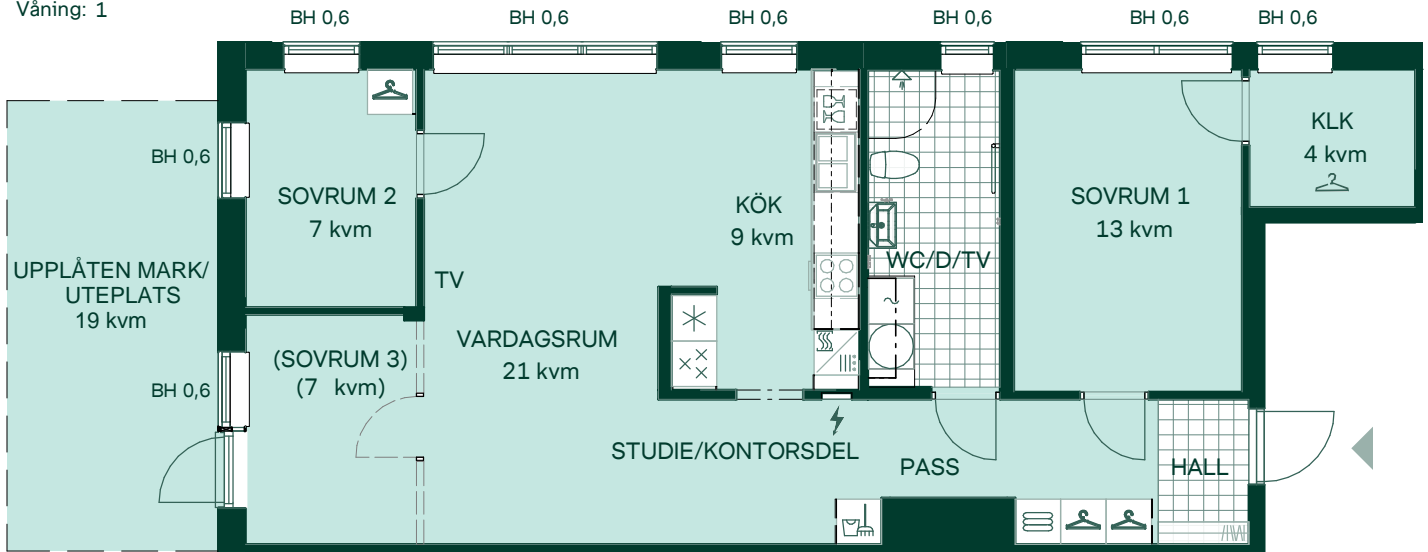

	Diskmaskin		Överskåp		Klädförvaring		Förstärkt vägg för upphängning av TV
	Inbyggnadshäll		Duschvägg		Linneskåp		BH Bröstningshöjd
	Frys		Torktumlare		Städsåp		Tillvalsvägg för att skapa extra sovrum
	Kylskåp		Tvättmaskin		Elcentral		Takhöjd 2,5 m om inget annat anges, takhöjden i badrum är 2,4 m.
	Högskåp med ugn / förberett för mikro		Handdukstork		Hatthylla		Kvadratmeter är cirka. Mått anges i meter.

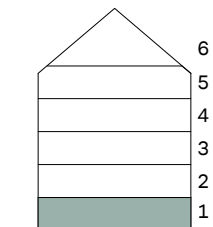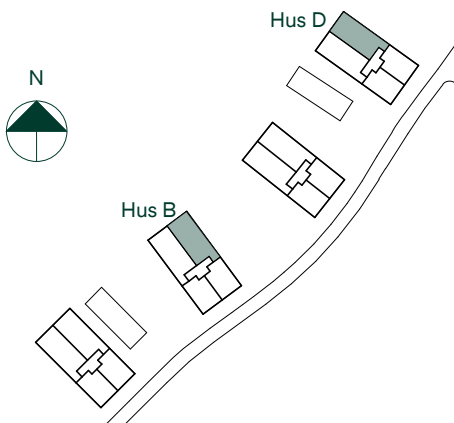

SKALA 1:100

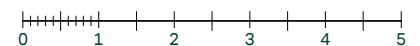

Reservation för eventuella ändringar och ytavvikelser.  
Datum: 2021-04-06