




# Sörgården i Öjersjö

121 kvm  
5 rum och kök


Hus: 101, 102, 103, 104, 105, 106  
Upplåtelseform: Äganderätt

	Diskmaskin	BH	Bröstningshöjd, anges i m
	Inbyggnadshäll	BK	Plats för braskamin
	Frys	BKR	Plats för rökrör
	Kylskåp	KLK	Klädkammare
	Högskåp med ugn/ Förberett för micro	MM	Mediacentral
	Torktumlare	TH	Takhöjd, anges i m
	Tvättmaskin	VH	Vägghöjd, anges i m
	Klädförvaring	VL	Vindslucka
	Städsåp	VP	Värmepump
	Elcentral		
	Golvvärmefördelare		
	Vattenmätare		
	Kapphylla		
	Kommod		
	Högskåp		
	Duschdörrar		
	Förberett för handdukstork		
	Tillvalsvägg		
	Radiator		

Kvadratmeter är cirka.  
Mått anges i meter.  
All inredning monteras enligt planritning.

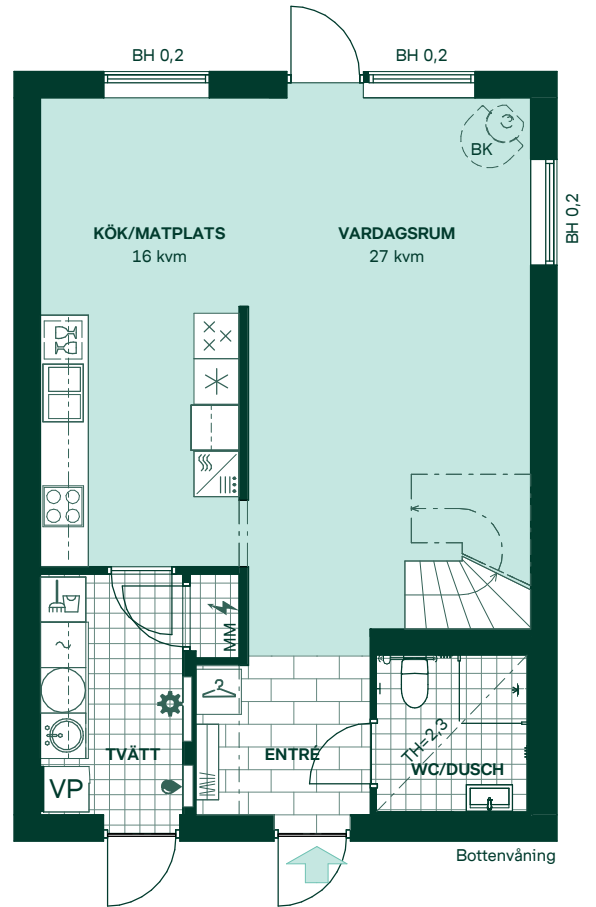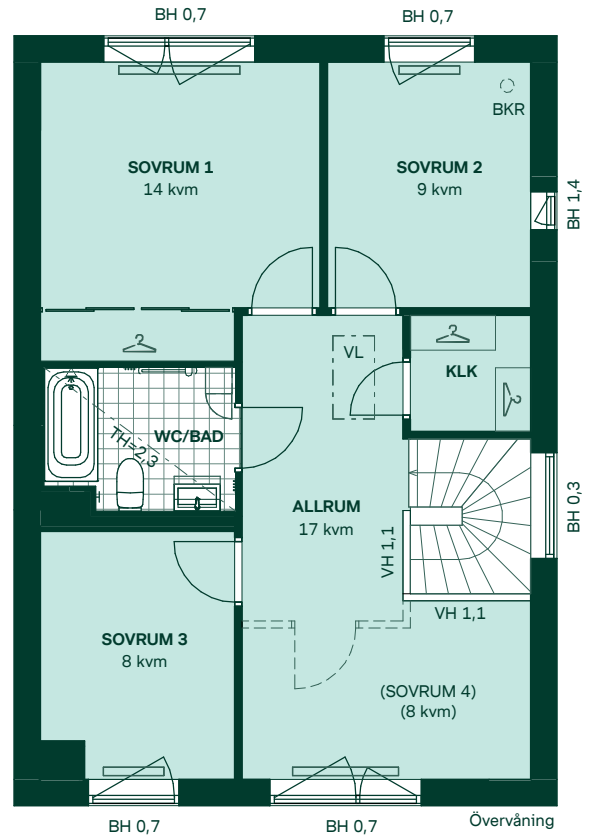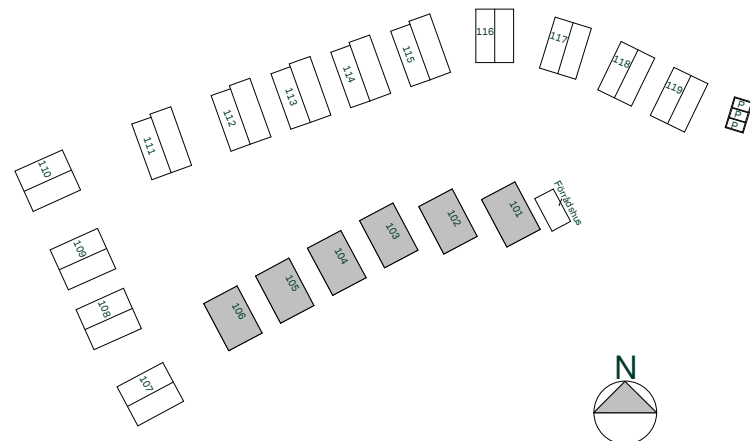

SKALA 1:100

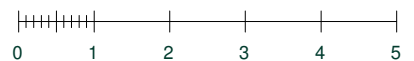

Reservation för eventuella ändringar och ytavvikelser.  
Datum: 2022-xx-xx