

# Glöd på Tomtebo gård

108 kvm

















5 rum och kök

Hus: 1

Lgh: 1A-1001

Upplåtelseform: Bostadsrätt

Plan: 0 - Entréplan

-  Diskmaskin
-  Inbyggnadshäll
-  Frys
-  Kylskåp
-  Högsåp med ugn / förberett för mikro
-  Överskåp
-  Duschvägg
-  Torktumlare
-  Tvättmaskin
-  Klädförvaring
-  Linneskåp
-  Städsåp
-  Elcentral
-  Förberett för handdukstork
-  Radiator
-  Hatthylla
- BH** Bröstningshöjd
- SKJD** Skjutdörrsgarderob
- IL** Inspektionslucka

Takhöjd 2,5 m om inget annat anges.

Kvadratmeter är cirka.


Mått anges i meter.

Lokala försänkningar i innetak kan förekomma.


Separat lägenhetsförråd om ca 2-5 kvm.

All inredning monteras enligt planritning.



--- Gräns för upplåten mark.

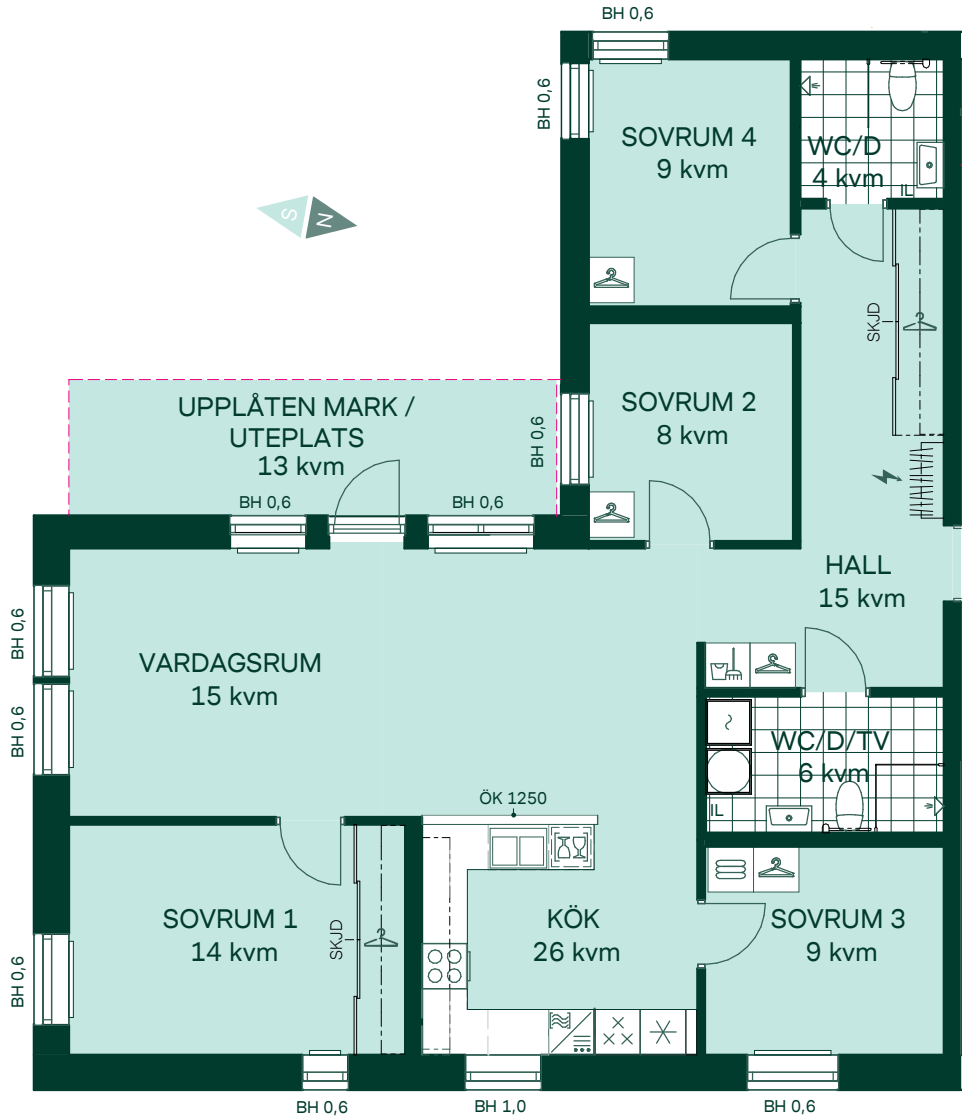

Hus 1

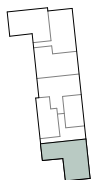

Hus 2

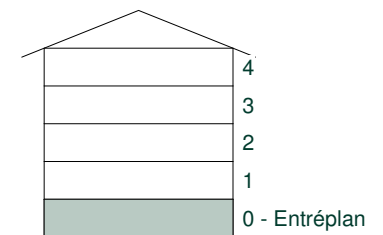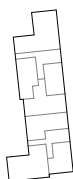

SKALA 1:100



Reservation för eventuella ändringar och ytavvikelser.  
Datum: 06/27/22