

Glöd på Tomtebo gård

102 kvm

4 rum och kök

Hus: 1
Lgh: 1B-1101, 1201, 1301, 1401
Upplåtelseform: Bostadsrätt
Plan: 11, 12, 13, 14

- Diskmaskin
- Inbyggnadshäll
- Frys
- Kylskåp
- Högskåp med ugn / förberett för mikro
- Överskåp
- Duschvägg
- Torktumlare
- Tvättmaskin
- Klädförvaring
- Linneskåp
- Städskåp
- Elcentral
- Förberett för handdukstork
- Radiator
- Hatthylla
- BH
- SKJD
- IL

Takhöjd 2,5 m om inget annat anges.

Kvadratmeter är cirka.


Mått anges i meter.

Lokala försänkningar i innertak kan förekomma.

Separat lägenhetsförråd om ca 2-5 kvm.

All inredning monteras enligt planritning.



--- Gräns för upplåten mark.

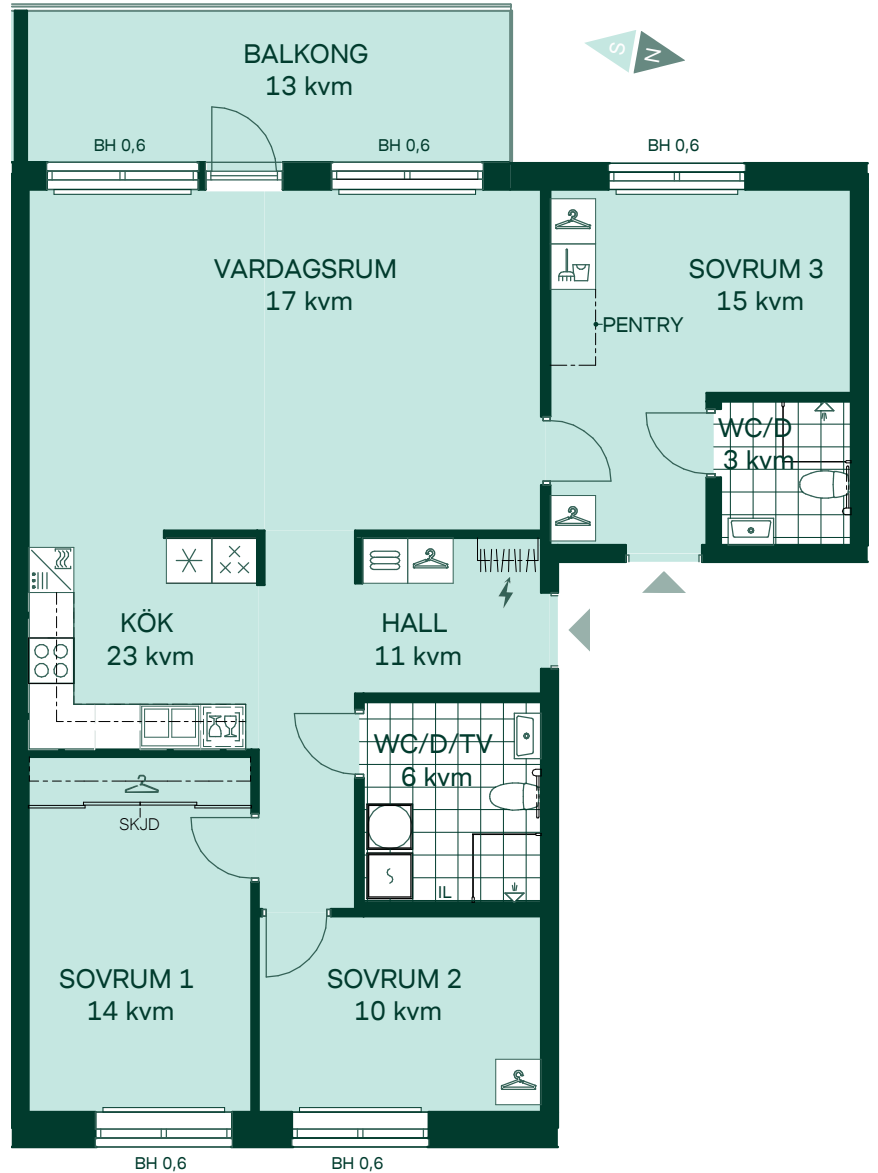

Hus 1



Hus 2

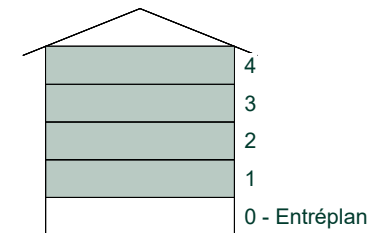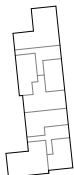

SKALA 1:100



Reservasjon för eventuella ändringar och ytavvikelser.
Datum: 2022 09 05