

Glöd på Tomtebo gård

102 kvm

4 rum och kök


Hus: 1

Lgh: 1B-1101, 1201, 1301, 1401

Upplåtelseform: Bostadsrätt

Plan: 11, 12, 13, 14



- Diskmaskin
 - Inbyggnadshäll
 - Frys
 - Kylskåp
 - Högskåp med ugn / förberett för mikro
 - Mikrovågsugn
 - Överskåp
 - Duschvägg
 - Torktumlare
 - Tvättmaskin
 - Klädförvaring
 - Linneskåp
 - Städskåp
 - Elcentral
 - Förberett för handduktork
 - Radiator
 - Hatthylla
 - BH Bröstningshöjd
 - SKJD Skjutdörrsgarderob
 - IL Inspektionslucka
- Takhöjd 2,5 m om inget annat anges.
Kvadratmeter är cirka.
Mått anges i meter.
Lokala försänkningar i innertak kan förekomma.
Separat lägenhetsförråd om ca 2-5 kvm.
All inredning monteras enligt planritning.
- - - Gräns för upplåten mark.

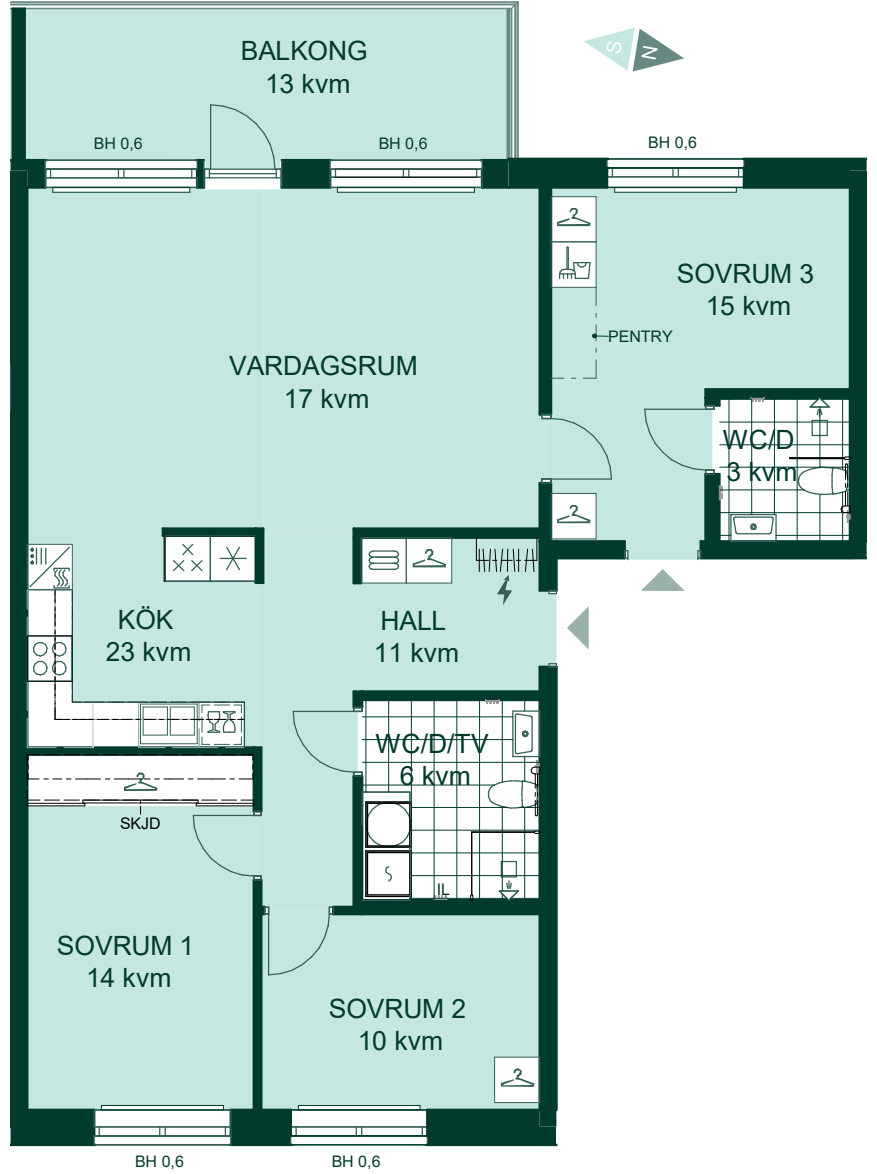

Hus 1



Hus 2

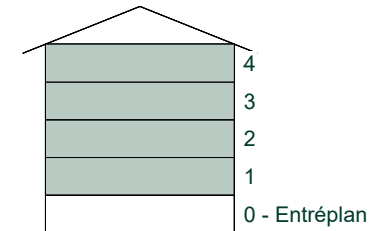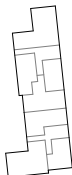

SKALA 1:100



Reservation för eventuella ändringar och ytavvikelser.
Datum: 2024-01-18