


Torparlyckan II

TOMTBLAD

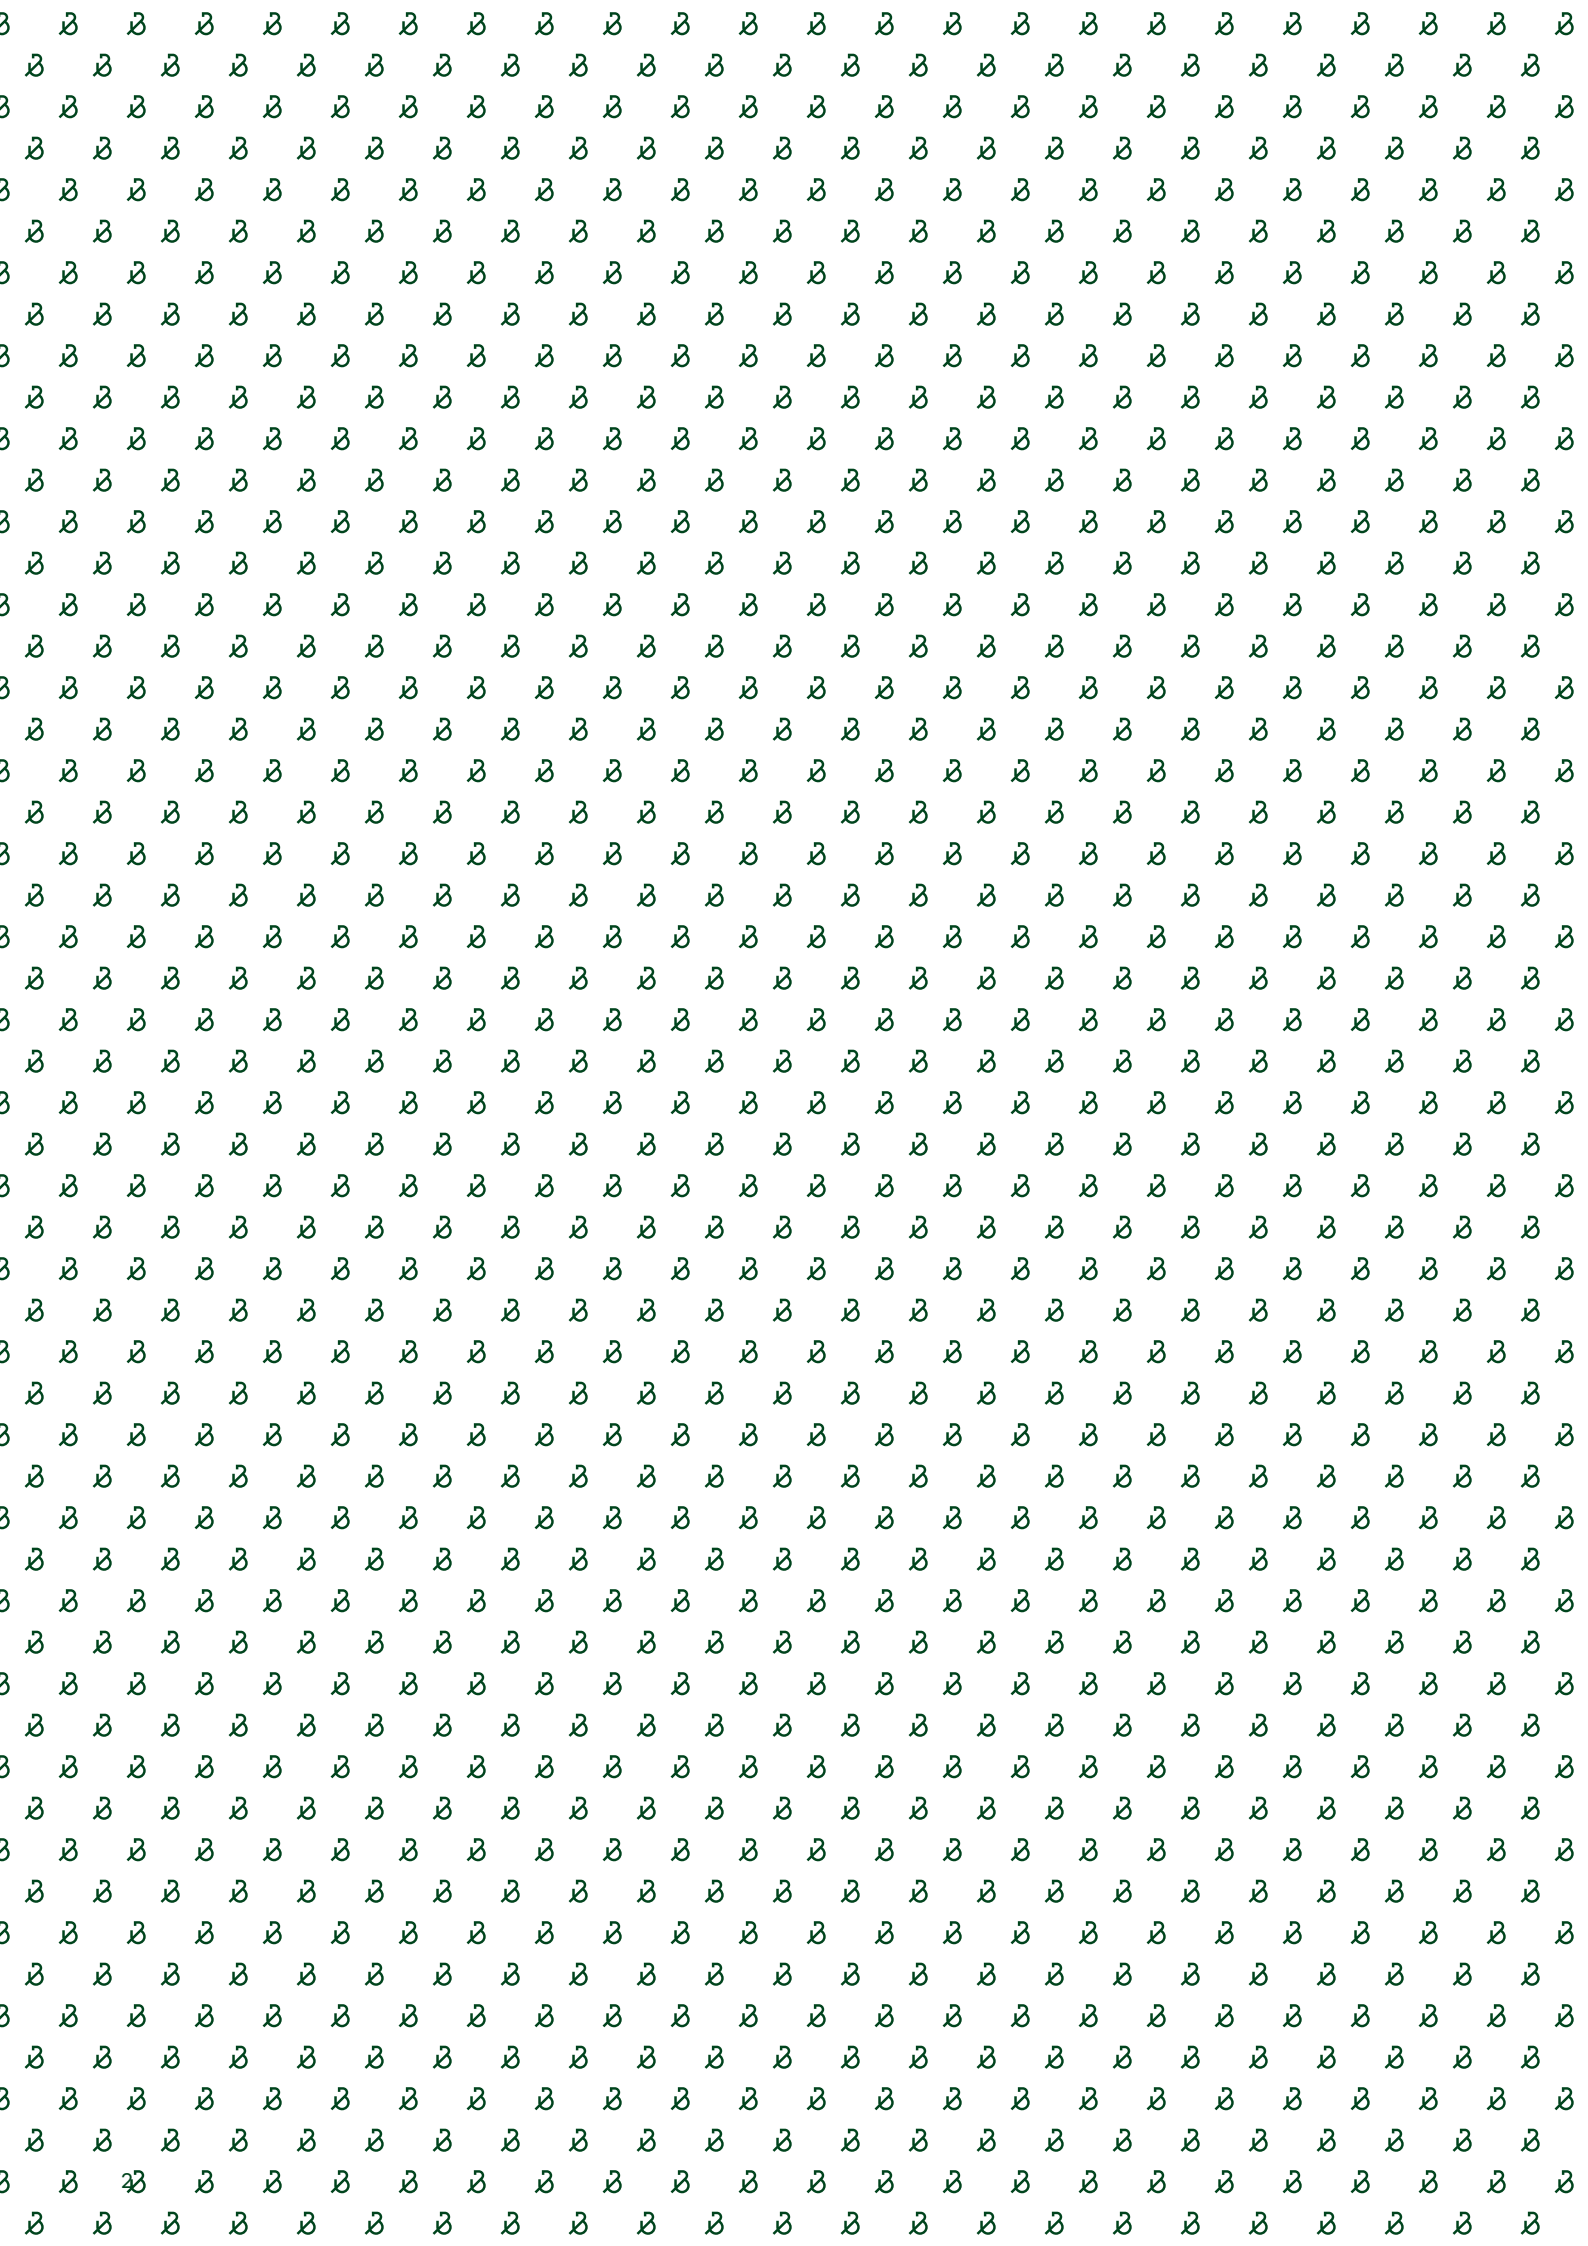



Torparlyckan II i Steninge slottsby



Tomtyta (upplåten mark): cirka 236 kvm

Hus: 203

Upplåtelseform: Bostadsrätt

Husarea: 121 kvm

-  Trätrall
-  Trätrall med trappsteg
-  Busktyta - Häck
-  Gräs
-  Stenmjöl
-  Marksten
-  Makadamyta
-  Planteringsyta
-  Slänt
-  Rännalsplatta
-  Grindstolpe
-  Belysningsarmatur på skärmtak eller fasad
-  Entré
-  Belysning
-  Skärmvägg
-  Staket
-  Tomtgräns
-  Taknock
-  Stuprör
-  Markmätarskåp

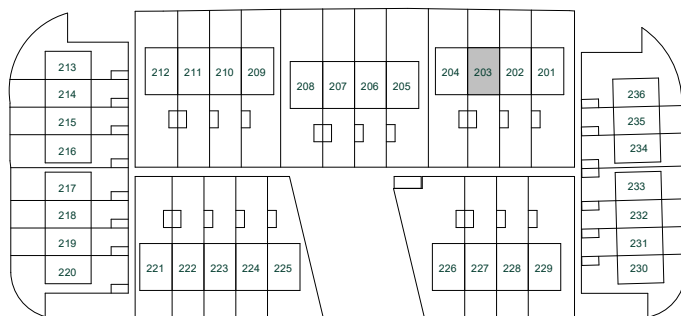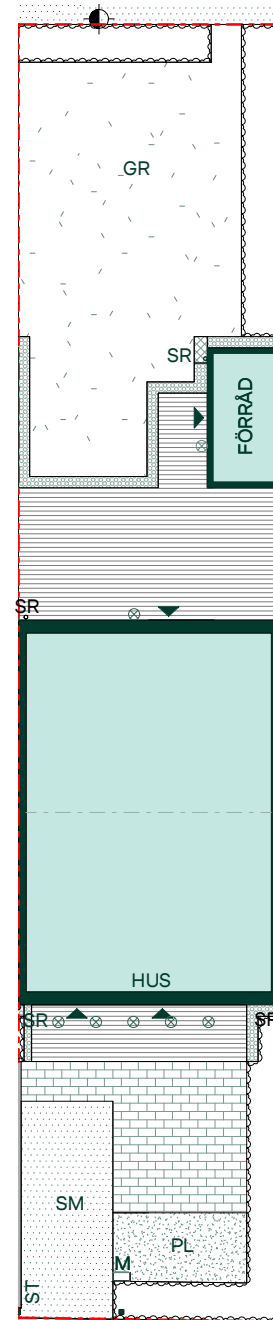

Avvikelser kan förekomma då vi kommer anpassa oss till höjderna i området.

Tomten sluttar från huset för erforderlig vattenavrinning.

SKALA 1:200



Reservation för eventuella ändringar och ytavvikelser.
Datum: 2021-03-09 Revidering datum: 2021-03-22

Torparlyckan II i Steninge slottsby


Tomtyta (upplåten mark): cirka 237 kvm

Hus: 206

Upplåtelseform: Bostadsrätt

Husarea: 121 kvm

-  Trätrall
-  Trätrall med trappsteg
-  Busktyta - Häck
-  Gräs
-  Stenmjöl
-  Marksten
-  Makadamyta
-  Planteringsyta
-  Slänt
-  Rännalsplatta
-  Grindstolpe
-  Belysningsarmatur på skärmtak eller fasad
-  Entré
-  Belysning
-  Skärmvägg
-  Staket
-  Tomtgräns
-  Taknock
- SR** Stuprör
- M** Markmätarskåp

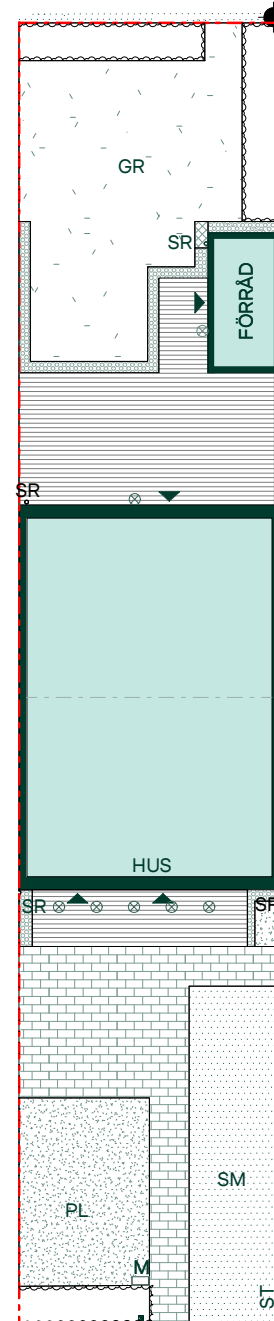

Avvikelser kan förekomma då vi kommer anpassa oss till höjderna i området.

Tomten sluttar från huset för erforderlig vattenavrinning.

SKALA 1:200



Reservation för eventuella ändringar och ytavvikelser.
Datum: 2021-03-09 Revidering datum: 2021-03-22

Torparlyckan II i Steninge slottsby



Tomtyta (upplåten mark): cirka 237 kvm

Hus: 207

Upplåtelseform: Bostadsrätt

Husarea: 121 kvm

-  Trätrall
-  Trätrall med trappsteg
-  Busktyta - Häck
-  Gräs
-  Stenmjöl
-  Marksten
-  Makadamyta
-  Planteringsyta
-  Slänt
-  Rännalsplatta
-  Grindstolpe
-  Belysningsarmatur på skärmtak eller fasad
-  Entré
-  Belysning
-  Skärmvägg
-  Staket
-  Tomtgräns
-  Taknock
-  Stuprör
-  Markmätarskåp

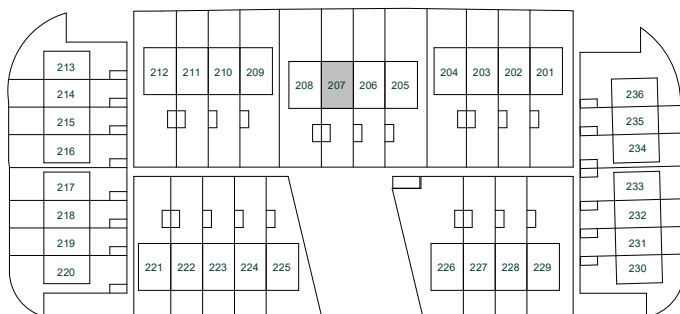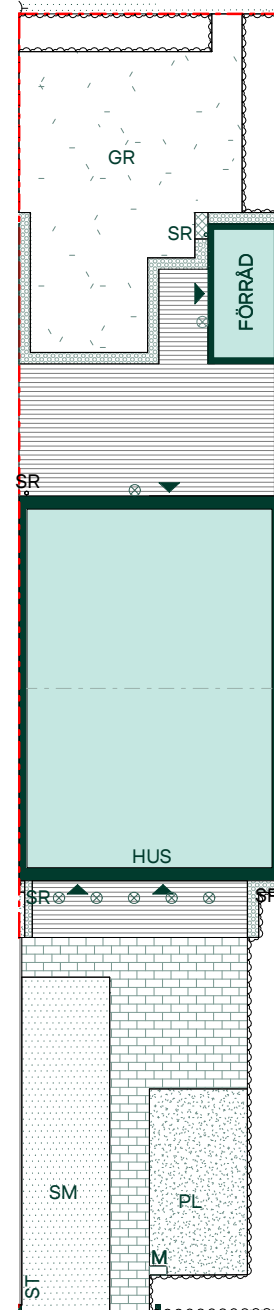

Avvikelser kan förekomma då vi kommer anpassa oss till höjderna i området.

Tomten sluttar från huset för erforderlig vattenavrinning.

SKALA 1:200



Reservation för eventuella ändringar och ytavvikelser.
Datum: 2021-03-09 Revidering datum: 2021-03-22

