

Seminariet i Luthagen

33 kvm


1 rum och kök

Hus: 3


Lgh: 3-1-1302

Upplåtelseform: Bostadsrätt


Plan: 3

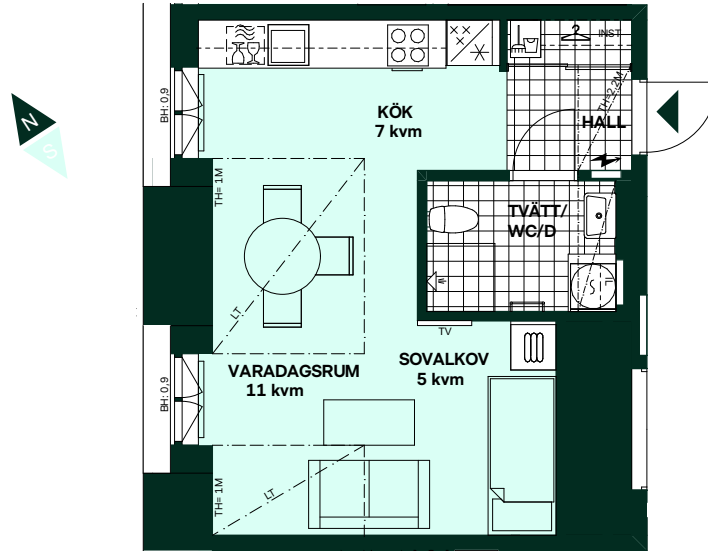

	Diskmaskin		Torktumlare
	Förberett för diskmaskin		Tvättmaskin
	Inbyggnadshäll		Kombimaskin
	Inbyggnadshäll med ugn		Handdukstork, tillval
	Frys		IL Inspektionsslucka
	Kylskåp		Klädförvaring
	Kylskåp och frys		Linneskåp
	Mikrovågsugn		Städsåp
	Högsåp med ugn / mikro		Kapphylla
	Överskåp i kök/Stänglängd inom förvaring Överskåp i badrum		Elcentral
	Duschvägg, raka svängbara skärmar		Radiator
	Duschvägg, rak svängbar skärm		BH Bröstningshöjd
	Lokal försänkning i tak eller annan anvisning om takhöjd		Tillvalsvägg
	Takhöjd, TH=2,5M om inget annat anges. Lokala försänkningar i innertak kan förekomma Bröstningshöjd 0,6 m om inget annat anges. Kvadratmeter är cirka. Mått anges i meter. All inredning monteras enligt planritning. Separata lägenhetsförråd om ca 2-5 kvm		Förstärkt vägg för upphängning av TV
			ÖV Överhäng på låg vägg
			INST Synlig installation i tak

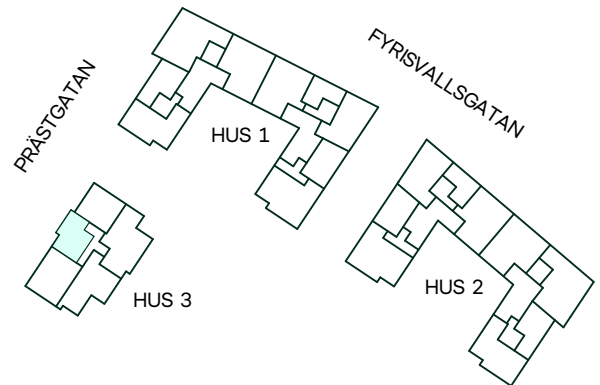

SKALA 1:100

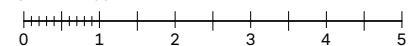

Reservation för eventuella ändringar och ytavvikelser.
Datum: 2024-04-08