

Seminariet i Luthagen

55 kvm


2 rum och kök

Hus: 1

Lgh: 1-1-1101, 1-1-1201, 1-1-1301

Upplåtelseform: Bostadsrätt

Plan: 1, 2, 3

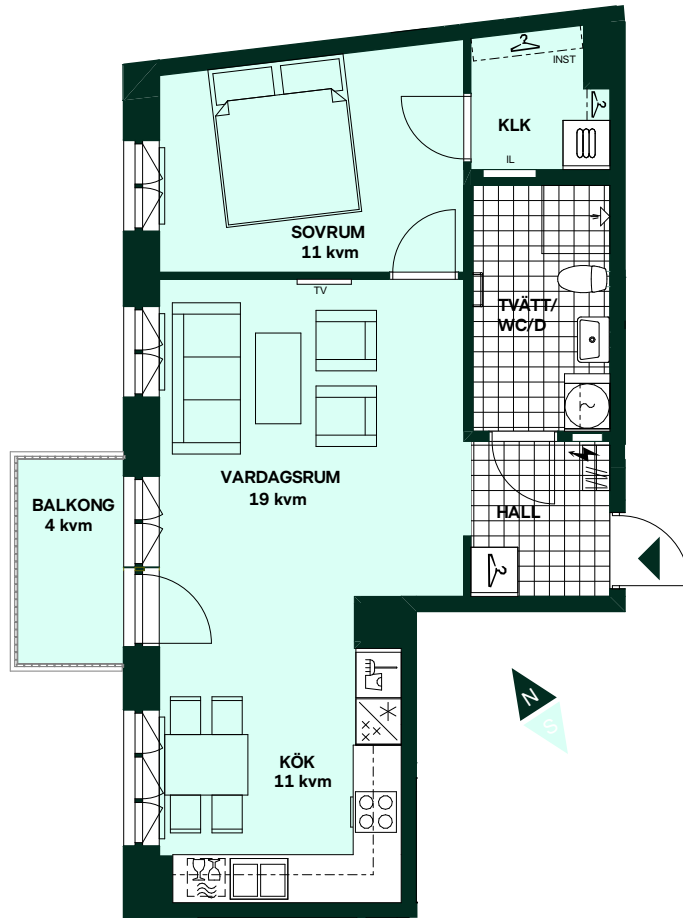


	Diskmaskin		Torktumlare
	Förberett för diskmaskin		Tvättmaskin
	Inbyggnadshäll		Kombimaskin
	Inbyggnadshäll med ugn		Handdukstork, tillval
	Frys	IL	Inspektionslucka
	Kylskåp		Klädförvaring
	Kylskåp och frys		Linneskåp
	Mikrovågsugn		Städsåp
	Högsåp med ugn / mikro		Kapphylla
	Överskåp i kök/Stänglängd inom förvaring		Elcentral
	Överskåp i badrum(tillval)		Radiator
	Duschvägg, raka svängbara skärmar	BH	Bröstningshöjd
	Duschvägg, rak svängbar skärm		Tillvalsvägg
	Lokal försänkning i tak eller annan anvisning om takhöjd		Förstärkt vägg för upphängning av TV
	Takhöjd, TH=2,5M om inget annat anges. Lokala försänkningar i innertak kan förekomma Bröstningshöjd 0,6 m om inget annat anges. Kvadratmeter är cirka. Mått anges i meter. All inredning monteras enligt planritning. Separata lägenhetsförråd om ca 2-5 kvm	ÖV	Överhäng på låg vägg
		INST	Synlig installation i tak




HUS 1

HUS 2

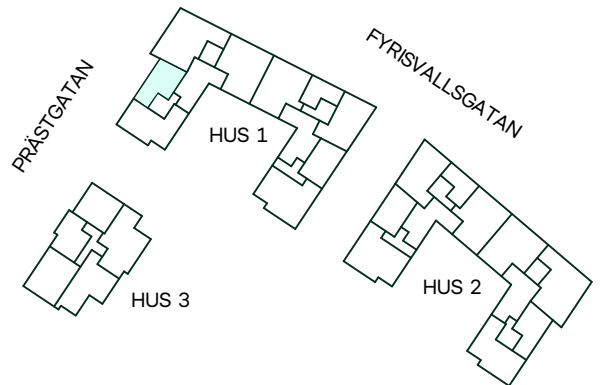

SKALA 1:100

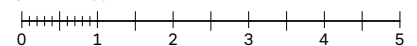

Reservation för eventuella ändringar och ytavvikelser.
Datum: 2024-02-22