

Seminariet i Luthagen

80 kvm


3 rum och kök

Hus: 1




Lgh: 1-1-1103, 1-1-1203, 1-1-1303

Upplåtelseform: Bostadsrätt


Plan: 1, 2, 3

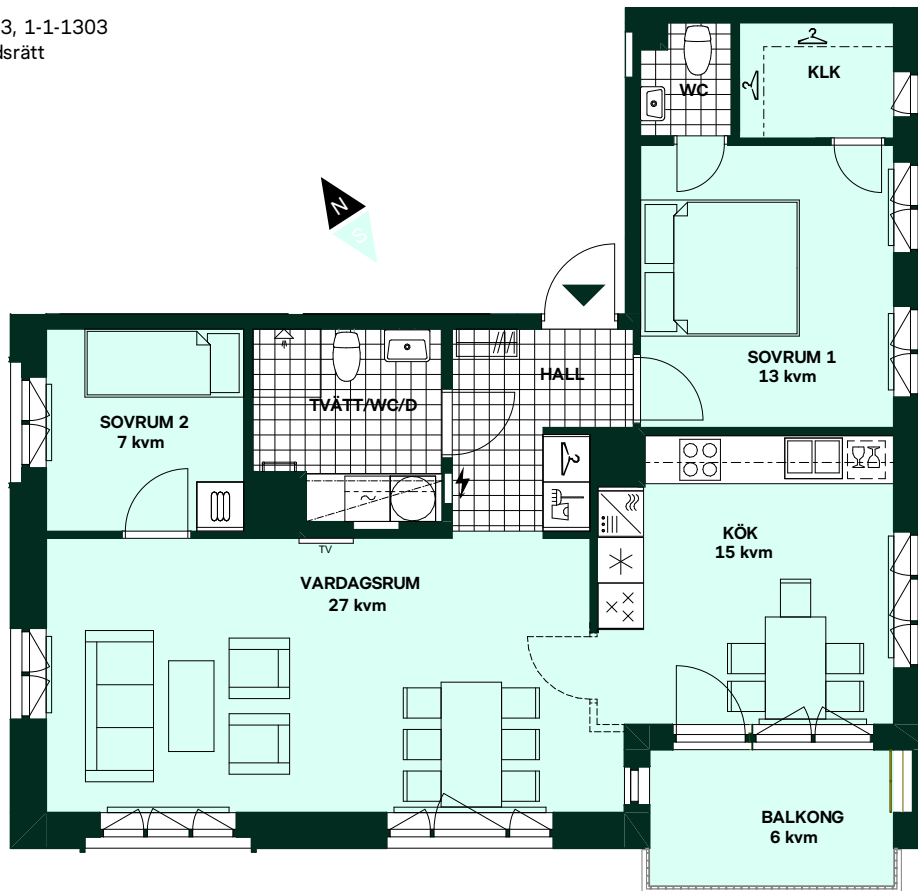

	Diskmaskin		Torktumlare
	Förberett för diskmaskin		Tvättmaskin
	Inbyggnadshäll		Kombimaskin
	Inbyggnadshäll med ugn		Handduktork, tillval
	Frys	IL	Inspektionsslucka
	Kylskåp		Klädförvaring
	Kylskåp och frys		Linneskåp
	Mikrovågsugn		Städsåp
	Högskåp med ugn / mikro		Kapphylla
	Överskåp i kök/Stänglängd inom förvaring Överskåp i badrum(tillval)		Elcentral
	Duschvägg, raka svängbara skärmar		Radiator
	Duschvägg, rak svängbar skärm	BH	Bröstningshöjd
	Lokal försänkning i tak eller annan anvisning om takhöjd		Tillvalsvägg
	Takhöjd, TH=2,5M om inget annat anges. Lokala försänkningar i innertak kan förekomma Bröstningshöjd 0,6 m om inget annat anges. Kvadratmeter är cirka. Mått anges i meter. All inredning monteras enligt planritning. Separata lägenhetsförråd om ca 2-5 kvm		Förstärkt vägg för upphängning av TV
		ÖV	Överhäng på låg vägg
		INST	Synlig installation i tak

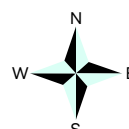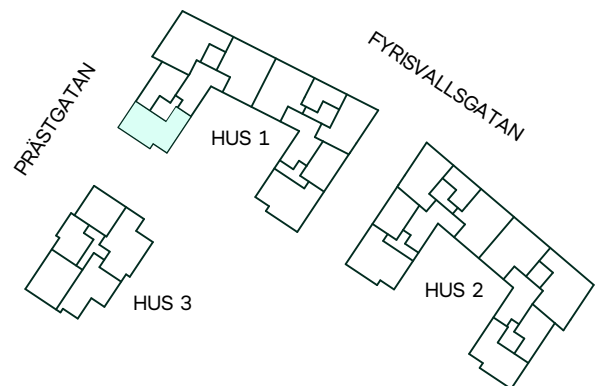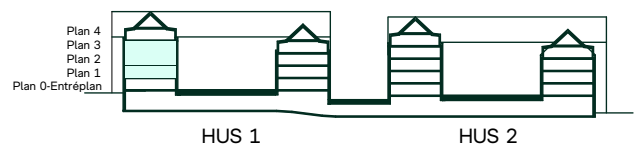

SKALA 1:100

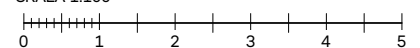

Reservation för eventuella ändringar och ytavvikelser.
Datum: 2024-04-08