

Seminariet i Luthagen

121 kvm (varav 30 kvm etage)

3 rum och kök + etage

Hus: 1


Lgh: 1-1-1401

Upplåtelseform: Bostadsrätt

Plan: 4

-  Diskmaskin
-  Induktionshäll
-  Frys
-  Kylskåp
-  Högskåp med ugn / mikro
-  Duschvägg, raka svängbara skärmar
-  Duschvägg, rak svängbar skärm
-  Torktumlare
-  Tvättmaskin
-  Klädförvaring
-  Linneförvaring
-  Städförvaring
-  Kapphylla
-  Elcentral
-  Handdukstork, tillval
-  Radiator
-  IL Inspektionslucka
-  BH Brösthöjd
-  Tillvalsvägg
-  TV Förstärkt vägg för upphängning av TV
-  Överskåp i kök
Stänglängd inom förvaring
Överskåp i badrum(tillval)
-  ÖV Överhäng, skiva på låg vägg
-  INST Synlig installation i tak
-  LF Låg förvaringsdel i skjutdörrs-garderob pga. lutande tak
-  Lokal försänkning i tak eller annan anvisning om takhöjd, LT= Lutande tak

Takhöjd, TH=2,5M om inget annat anges.
Lokala försänkningar i innertak kan förekomma
Brösthöjd 0,6 m om inget annat anges.
Kvadratmeter är cirka.
Mått anges i meter.
All inredning monteras enligt planritning.

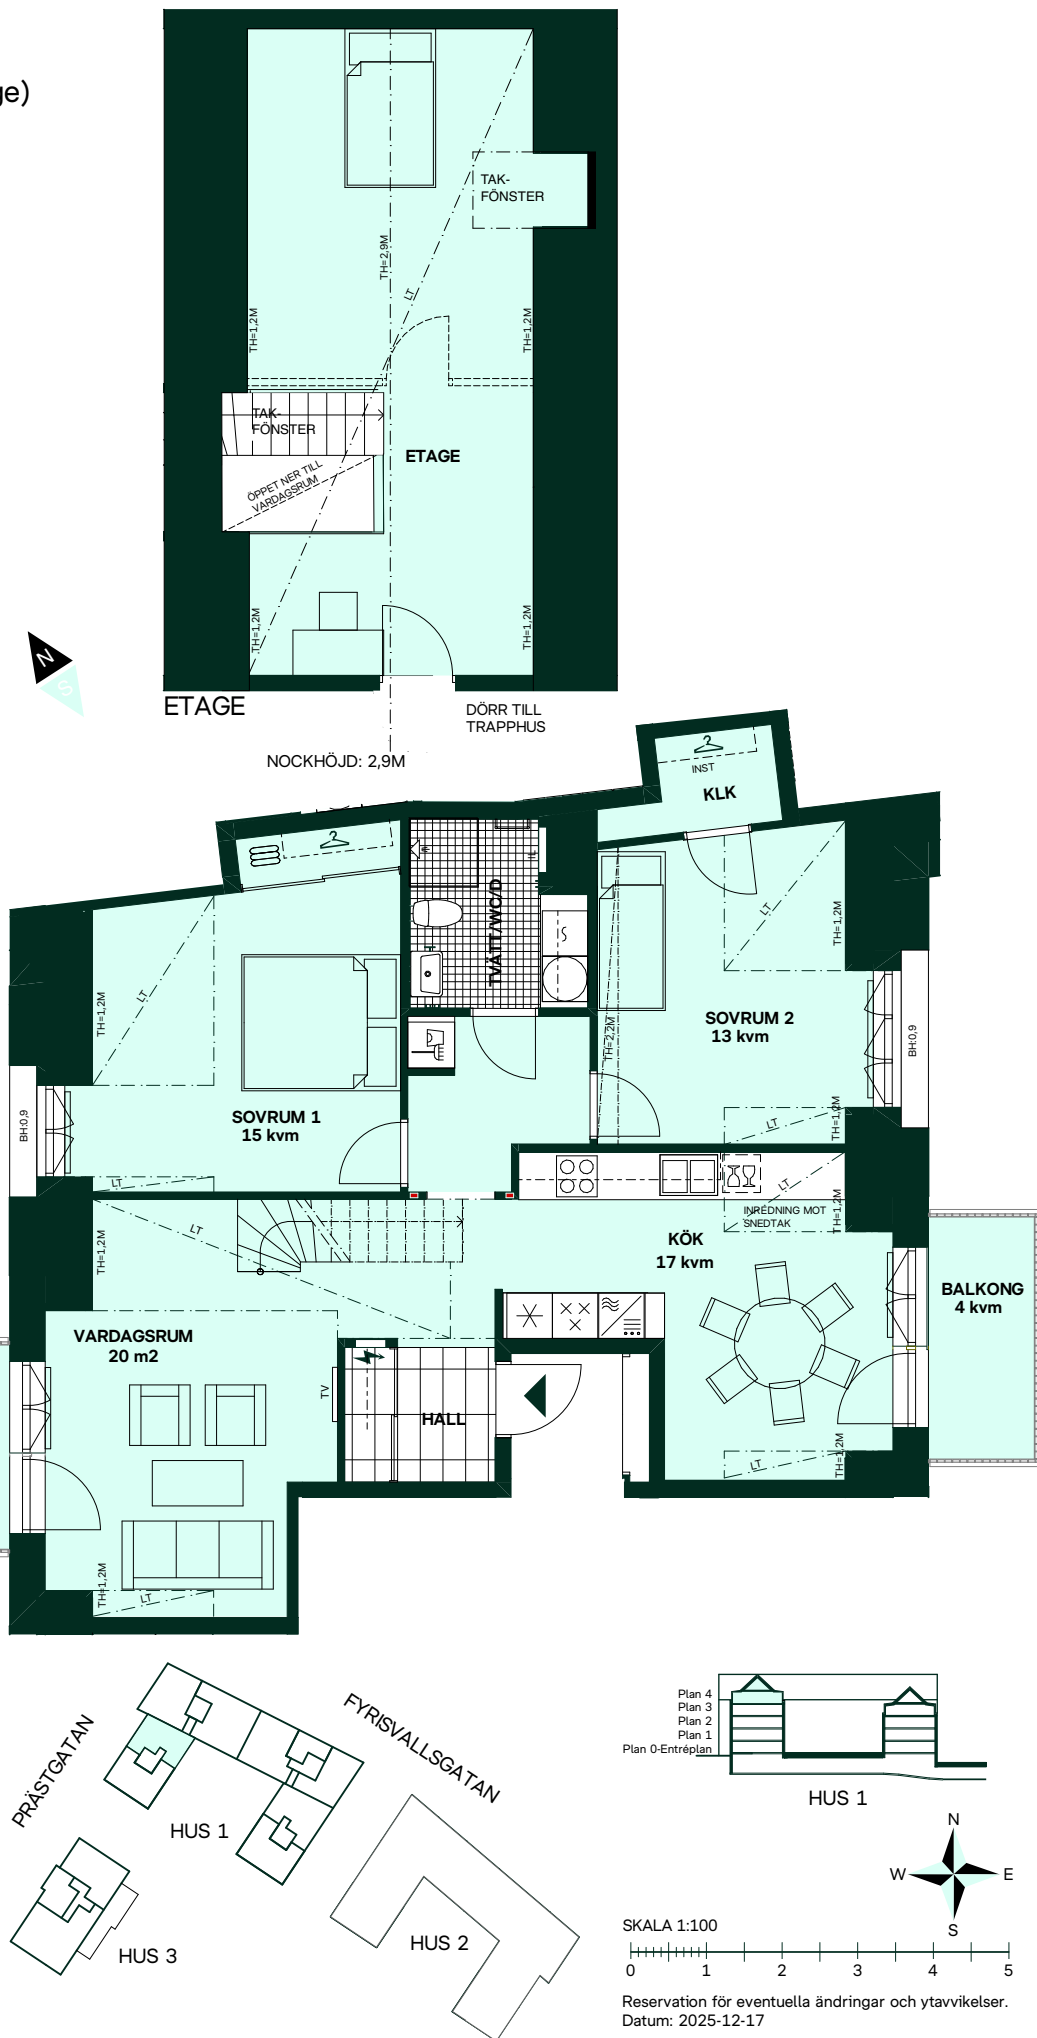

Seminariet i Luthagen

121 kvm (varav 30 kvm etage)


3 rum och kök + etage

Hus: 1


Lgh: 1-1-1401

Upplåtelseform: Bostadsrätt


Plan: 4

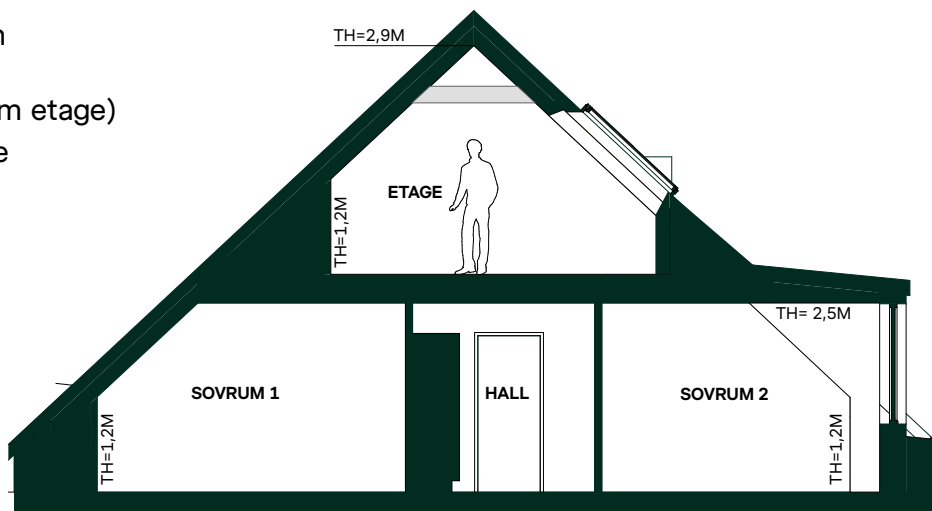

Sektion A, genom sovrum

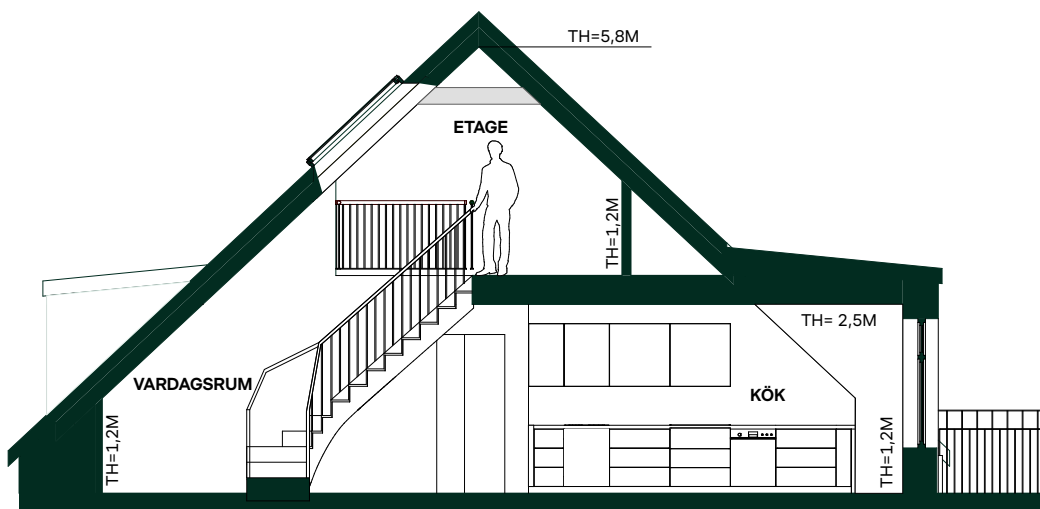


Sektion B, genom vardagsrum och kök

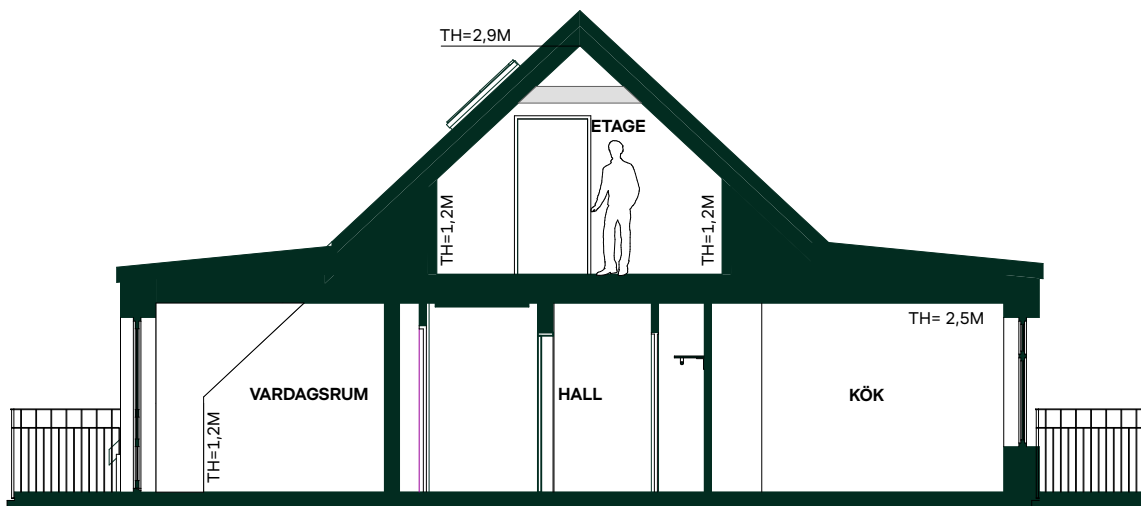

Sektion C, genom vardagsrum och kök



Kök är ritade schematiskt, indelning av luckor och lådor och annan utrustning visas illustrativt.

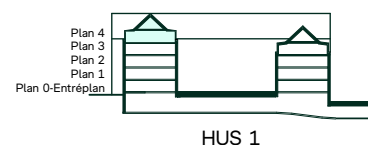

SKALA 1:100



Reservation för eventuella ändringar och ytavvikelser.
Datum: 2025-12-17